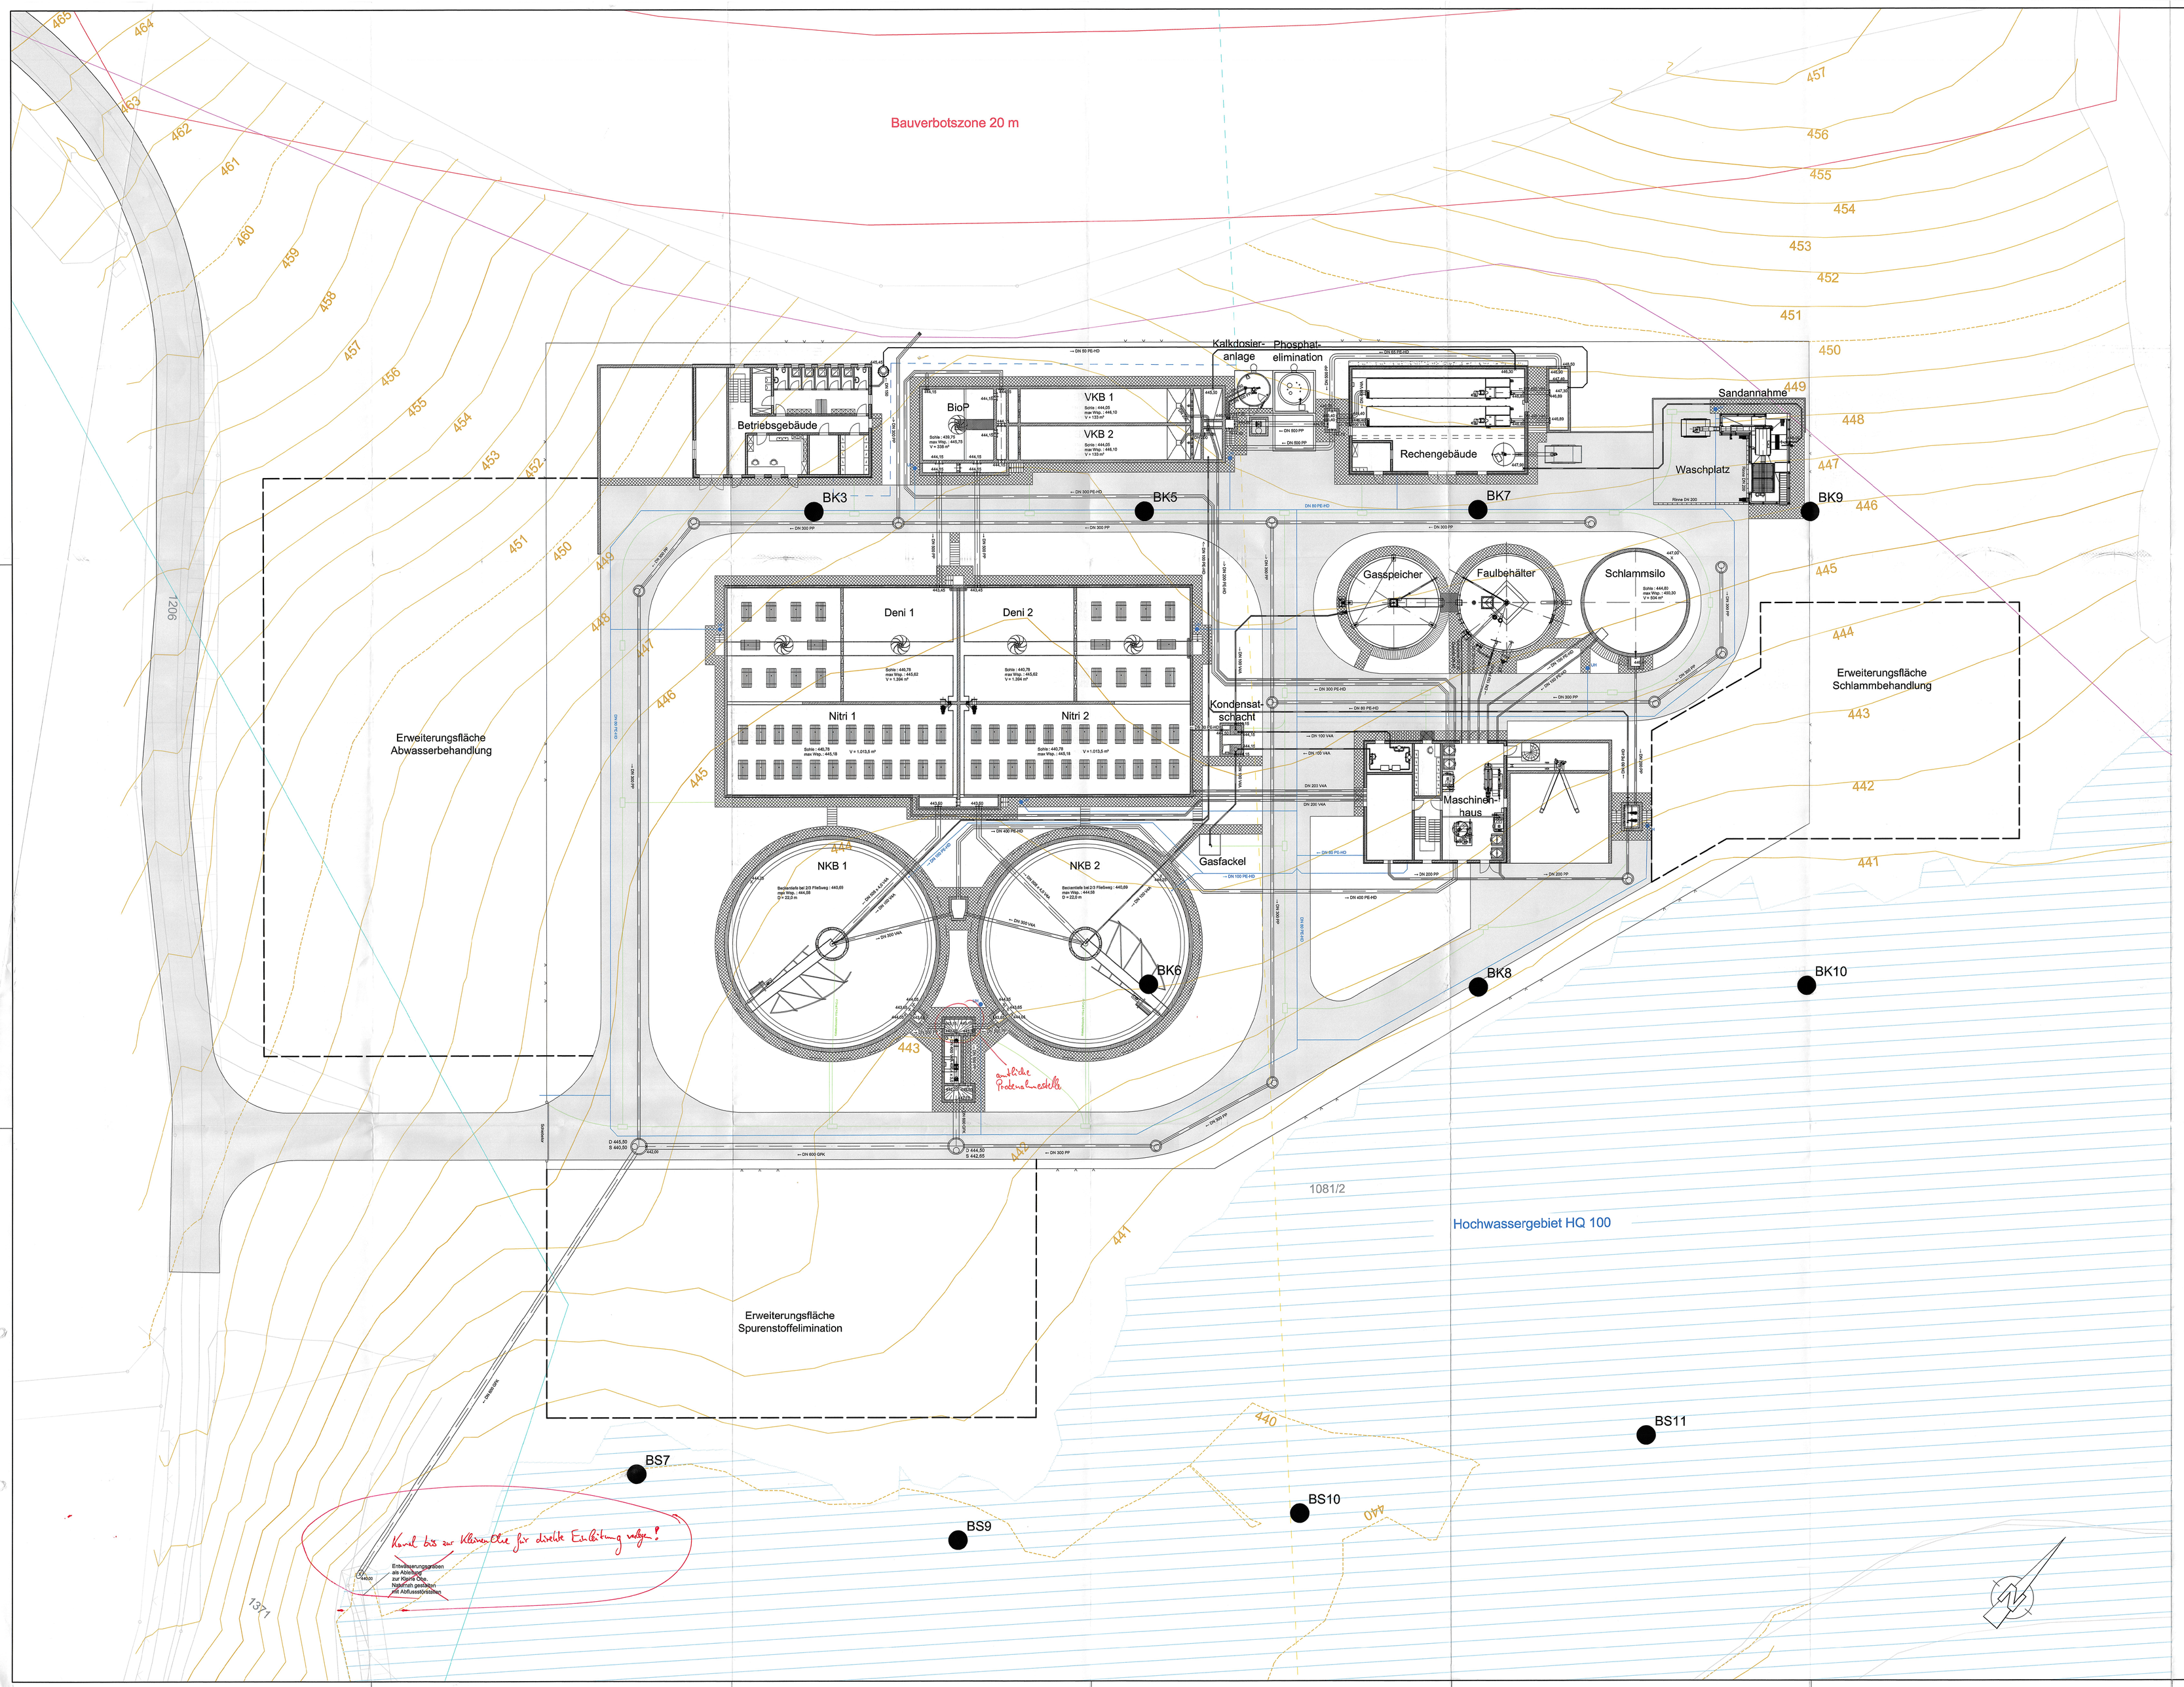

Legende:

- Höhenschichtlinien (446)
- Grenzen
- best. Waldwasser
- best. Wasserleitung
- best. Stromleitung 20 kV
- Abbruch
- Neubau
- Erweiterungsflächen
- Kabelleerrohre
- Wasserleitung
- BS Bohrsondierung
- BK Rammkernbohrung

Im wasserrechtl. Verfahren geprüft.
Amt. Sachverständiger
Wasserwirtschaftsamt
Deggendorf
Datum, Unterschrift

Antragsteller:
Stadt Grafenau
10. Dez. 2024
Mayer
Datum, Unterschrift 1. Bürgermeister

Informationen

Höhensystem:	DHHN 2016 (NHN-Höhen, Status 170)
Koordinatensystem:	UTM Zone 32
Flurkarte (Stand):	November 2023

Amtliche Probenahmestelle fehlt noch

Rev.-Nr.:	Datum:	bearbeitet:	gezeichnet:	geprüft:	Revisionsmitteilung:

Bauherr:
Stadt Grafenau

Bauvorhaben:
Abwasseranlage
Neubau der Kläranlage Grafenau

Entwurfs- und Genehmigungsplanung

Plan / Bauteil:
Lageplan

BBI
BBI INGENIEURE GMBH
Niederlassung Regensburg
Heinkelstraße 3
D-93049 Regensburg
Tel: +49 941 40208-0
Fax: +49 941 40208-30
www.bbi-ingenieure.de

	Datum:	Name:	Anlage Nr.:	Plan Nr.:
bearbeitet:	Nov. 2024	bb	07	022
gezeichnet:	Nov. 2024	msa		
geprüft:	Nov. 2024	bb	Projekt Nr.: 4.21077 KL.0	

Plancodierung: 421077-4-LP-07-022-00-F

Regensburg, 15.11.2024

Maßstab: 1 : 200

© Dieses Dokument ist für BBI INGENIEURE GMBH urheberrechtlich geschützt