




Rechengebäude

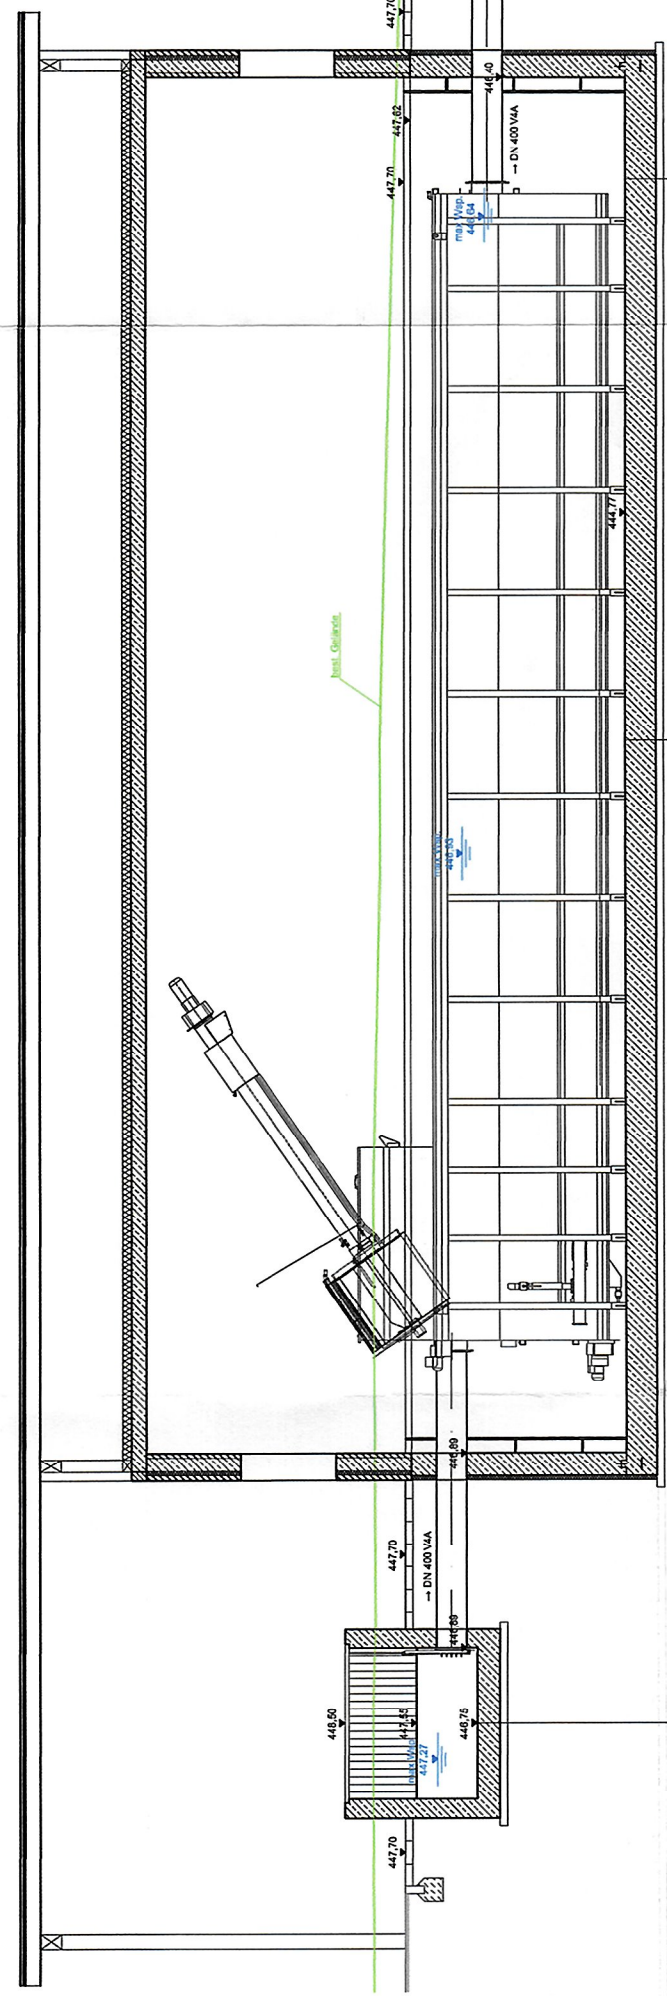


Vorklärbecken

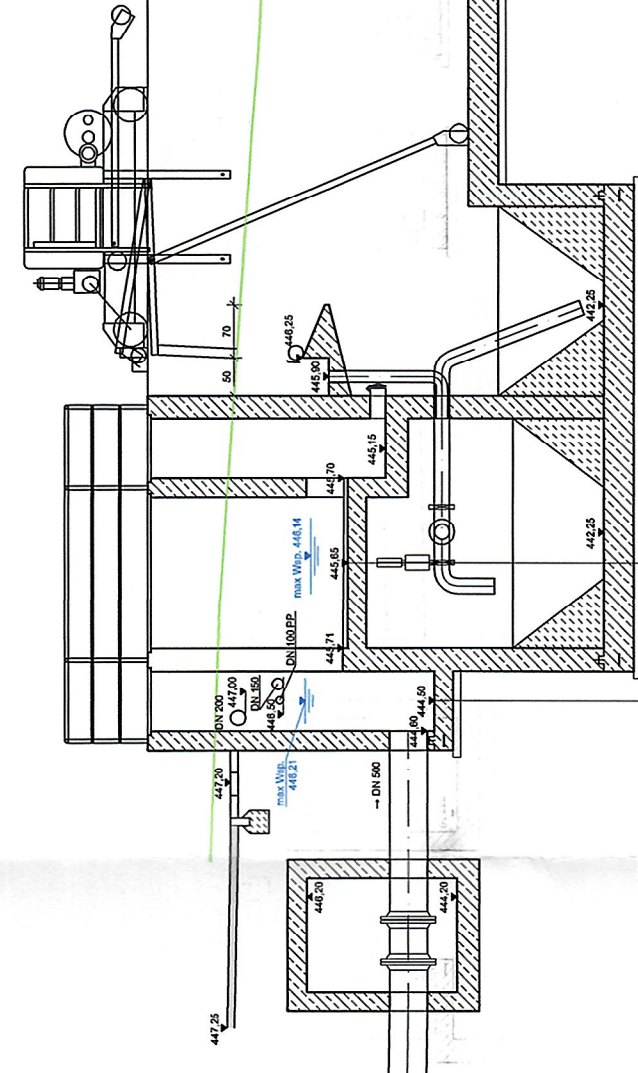


Belebungsbecken

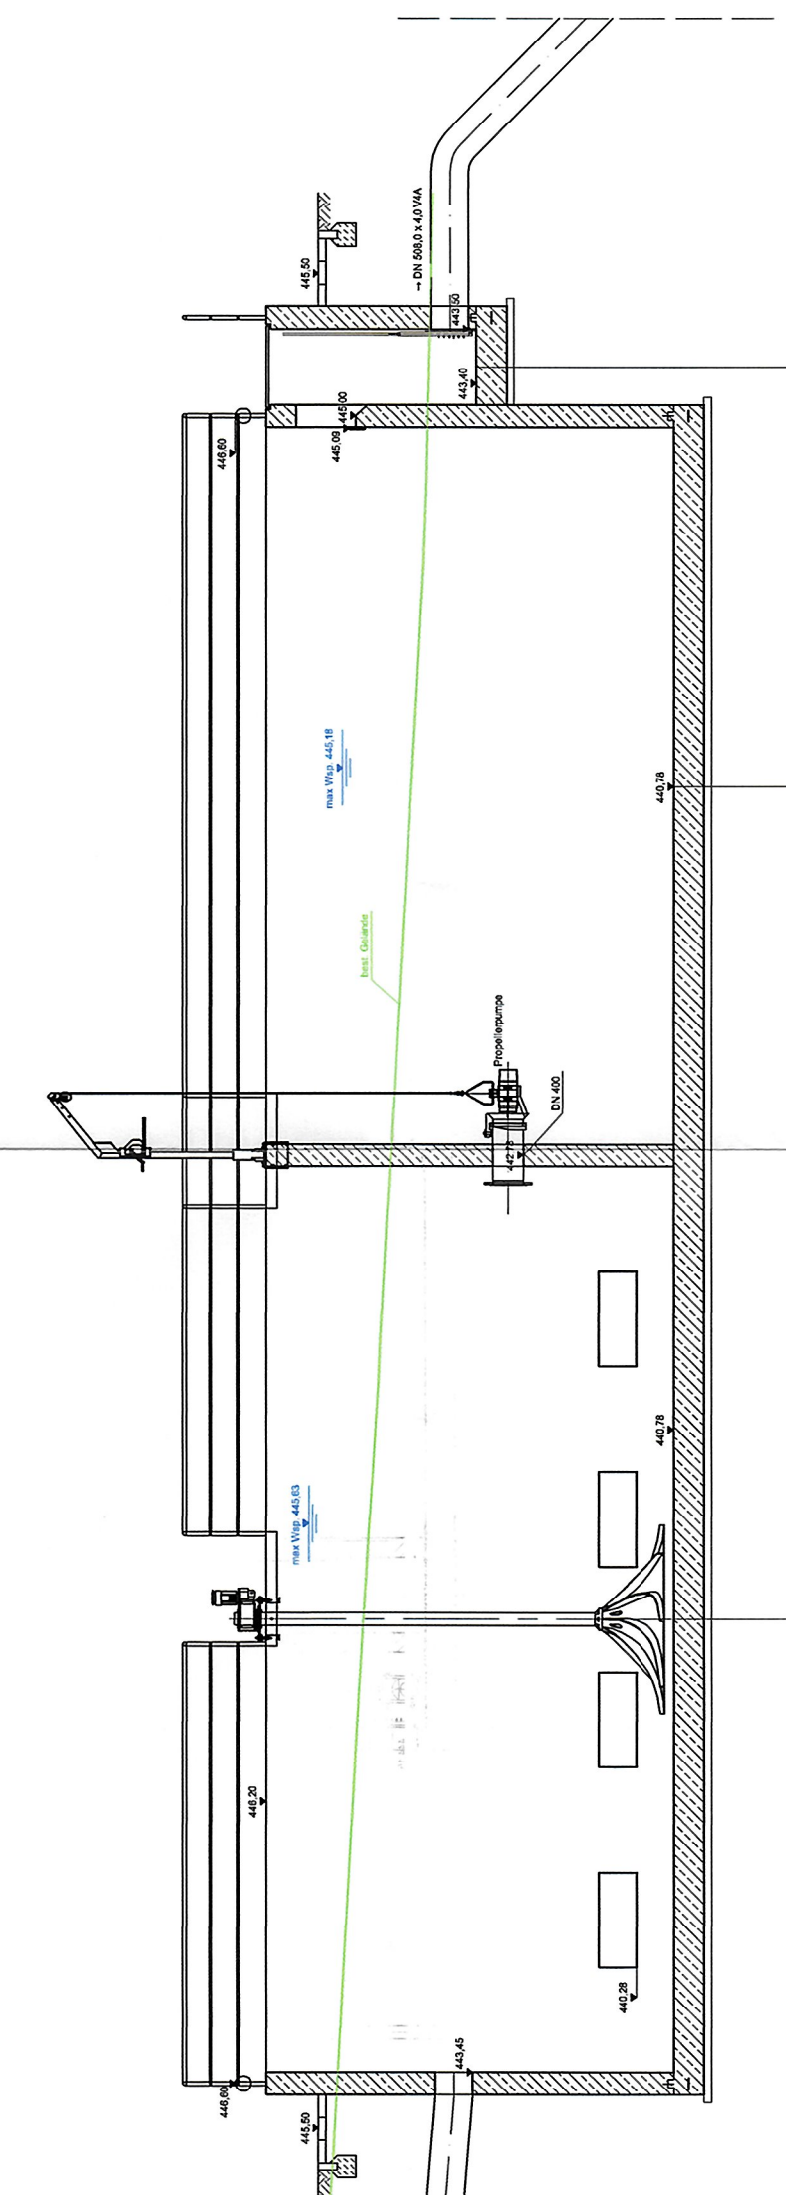[illegible]

Nachklärbecken 1

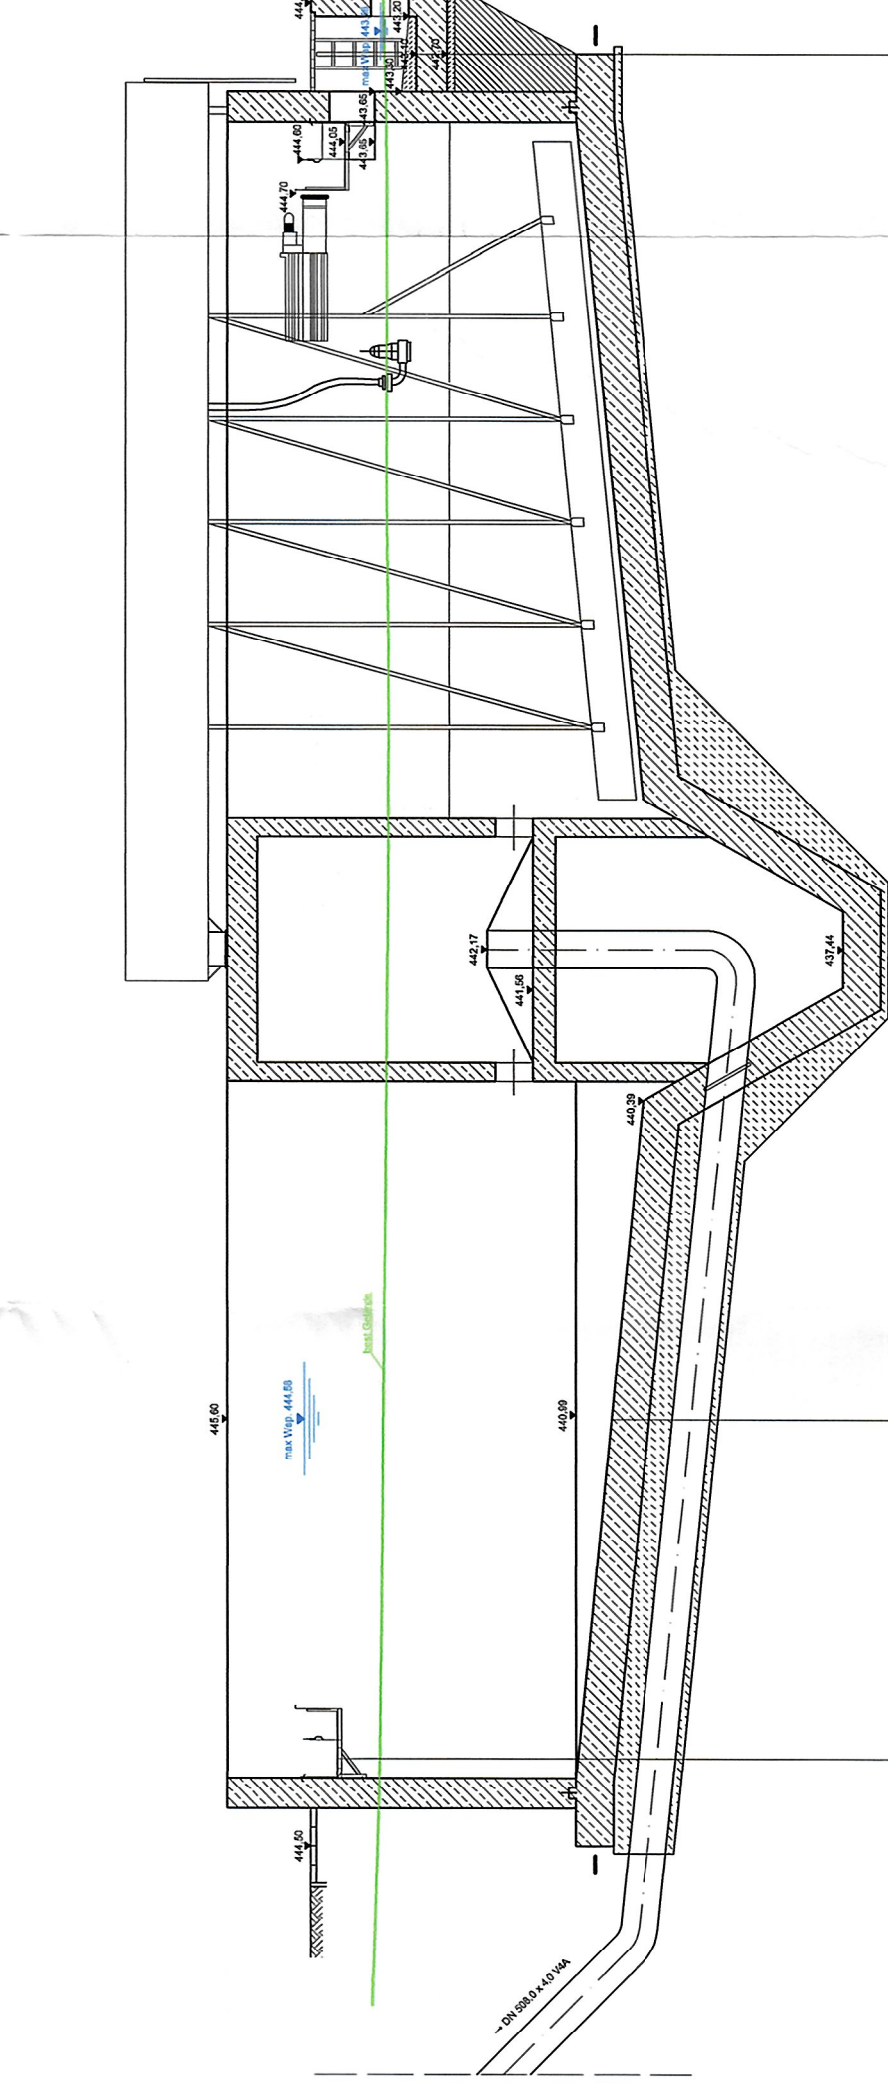

Ablaufmengenmessung

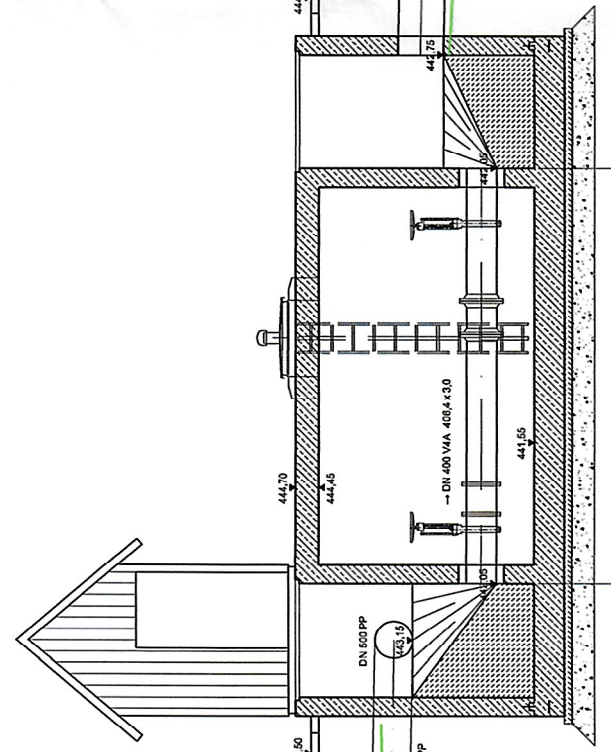[illegible]

Abklingzustand bis zur Klare Ole verlängern. ⁷

Arztgespräch:
Stadt Grafenau
10. Dez. 2024
 Datum, Unterschrift: 1. Bürgermeisterin


im wasserecht. Verfahren geprüft.
Amtl. Sachverständiger
Wasserbau-Ingenieur
Dagobert, 28.02.2015
Brunner

[illegible]