




Draufsicht

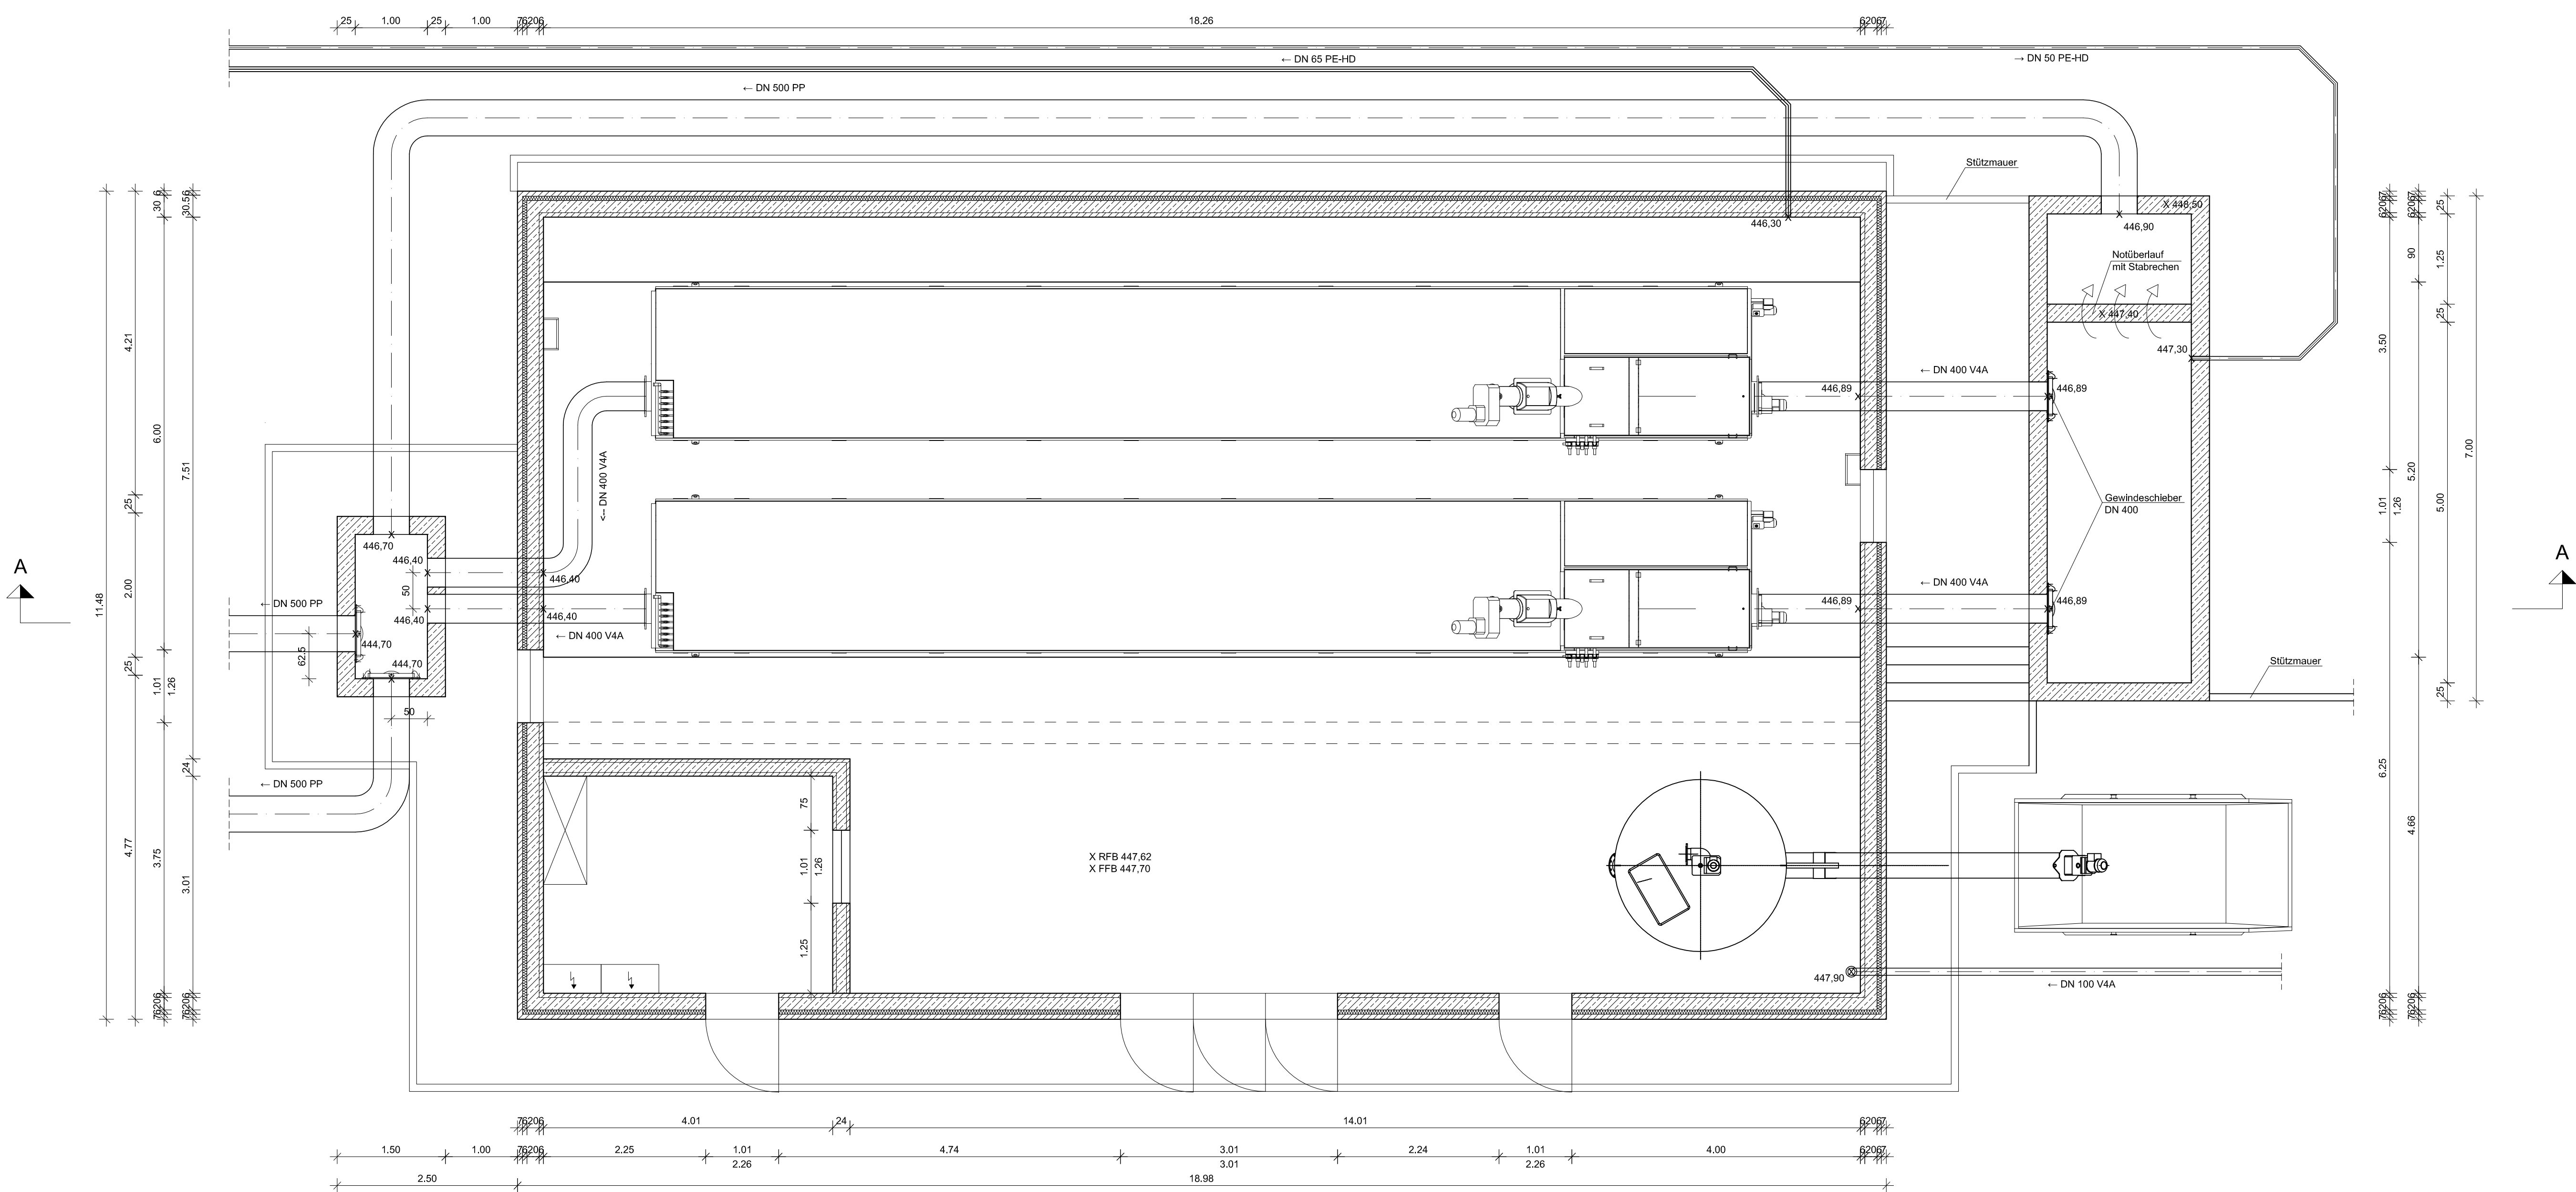

Schnitt A - A

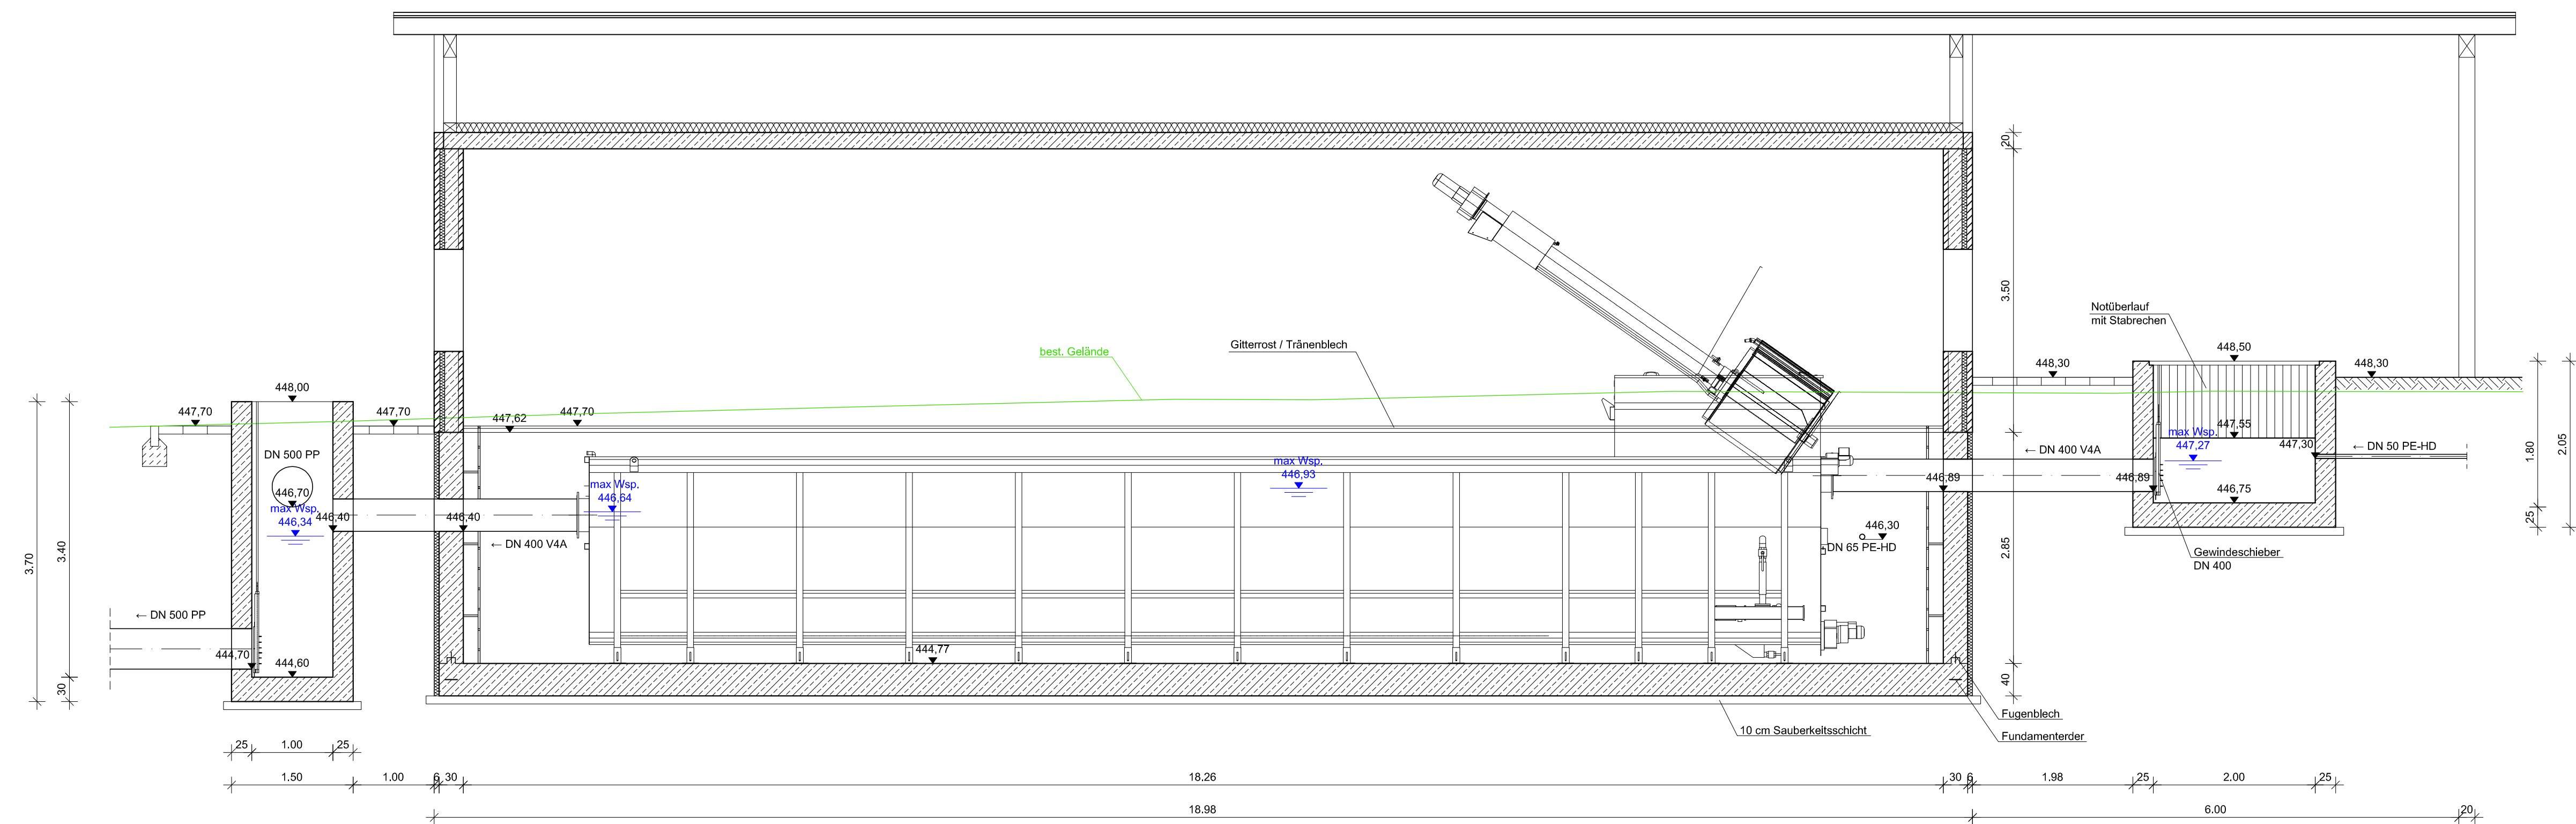

Schnitt B - B

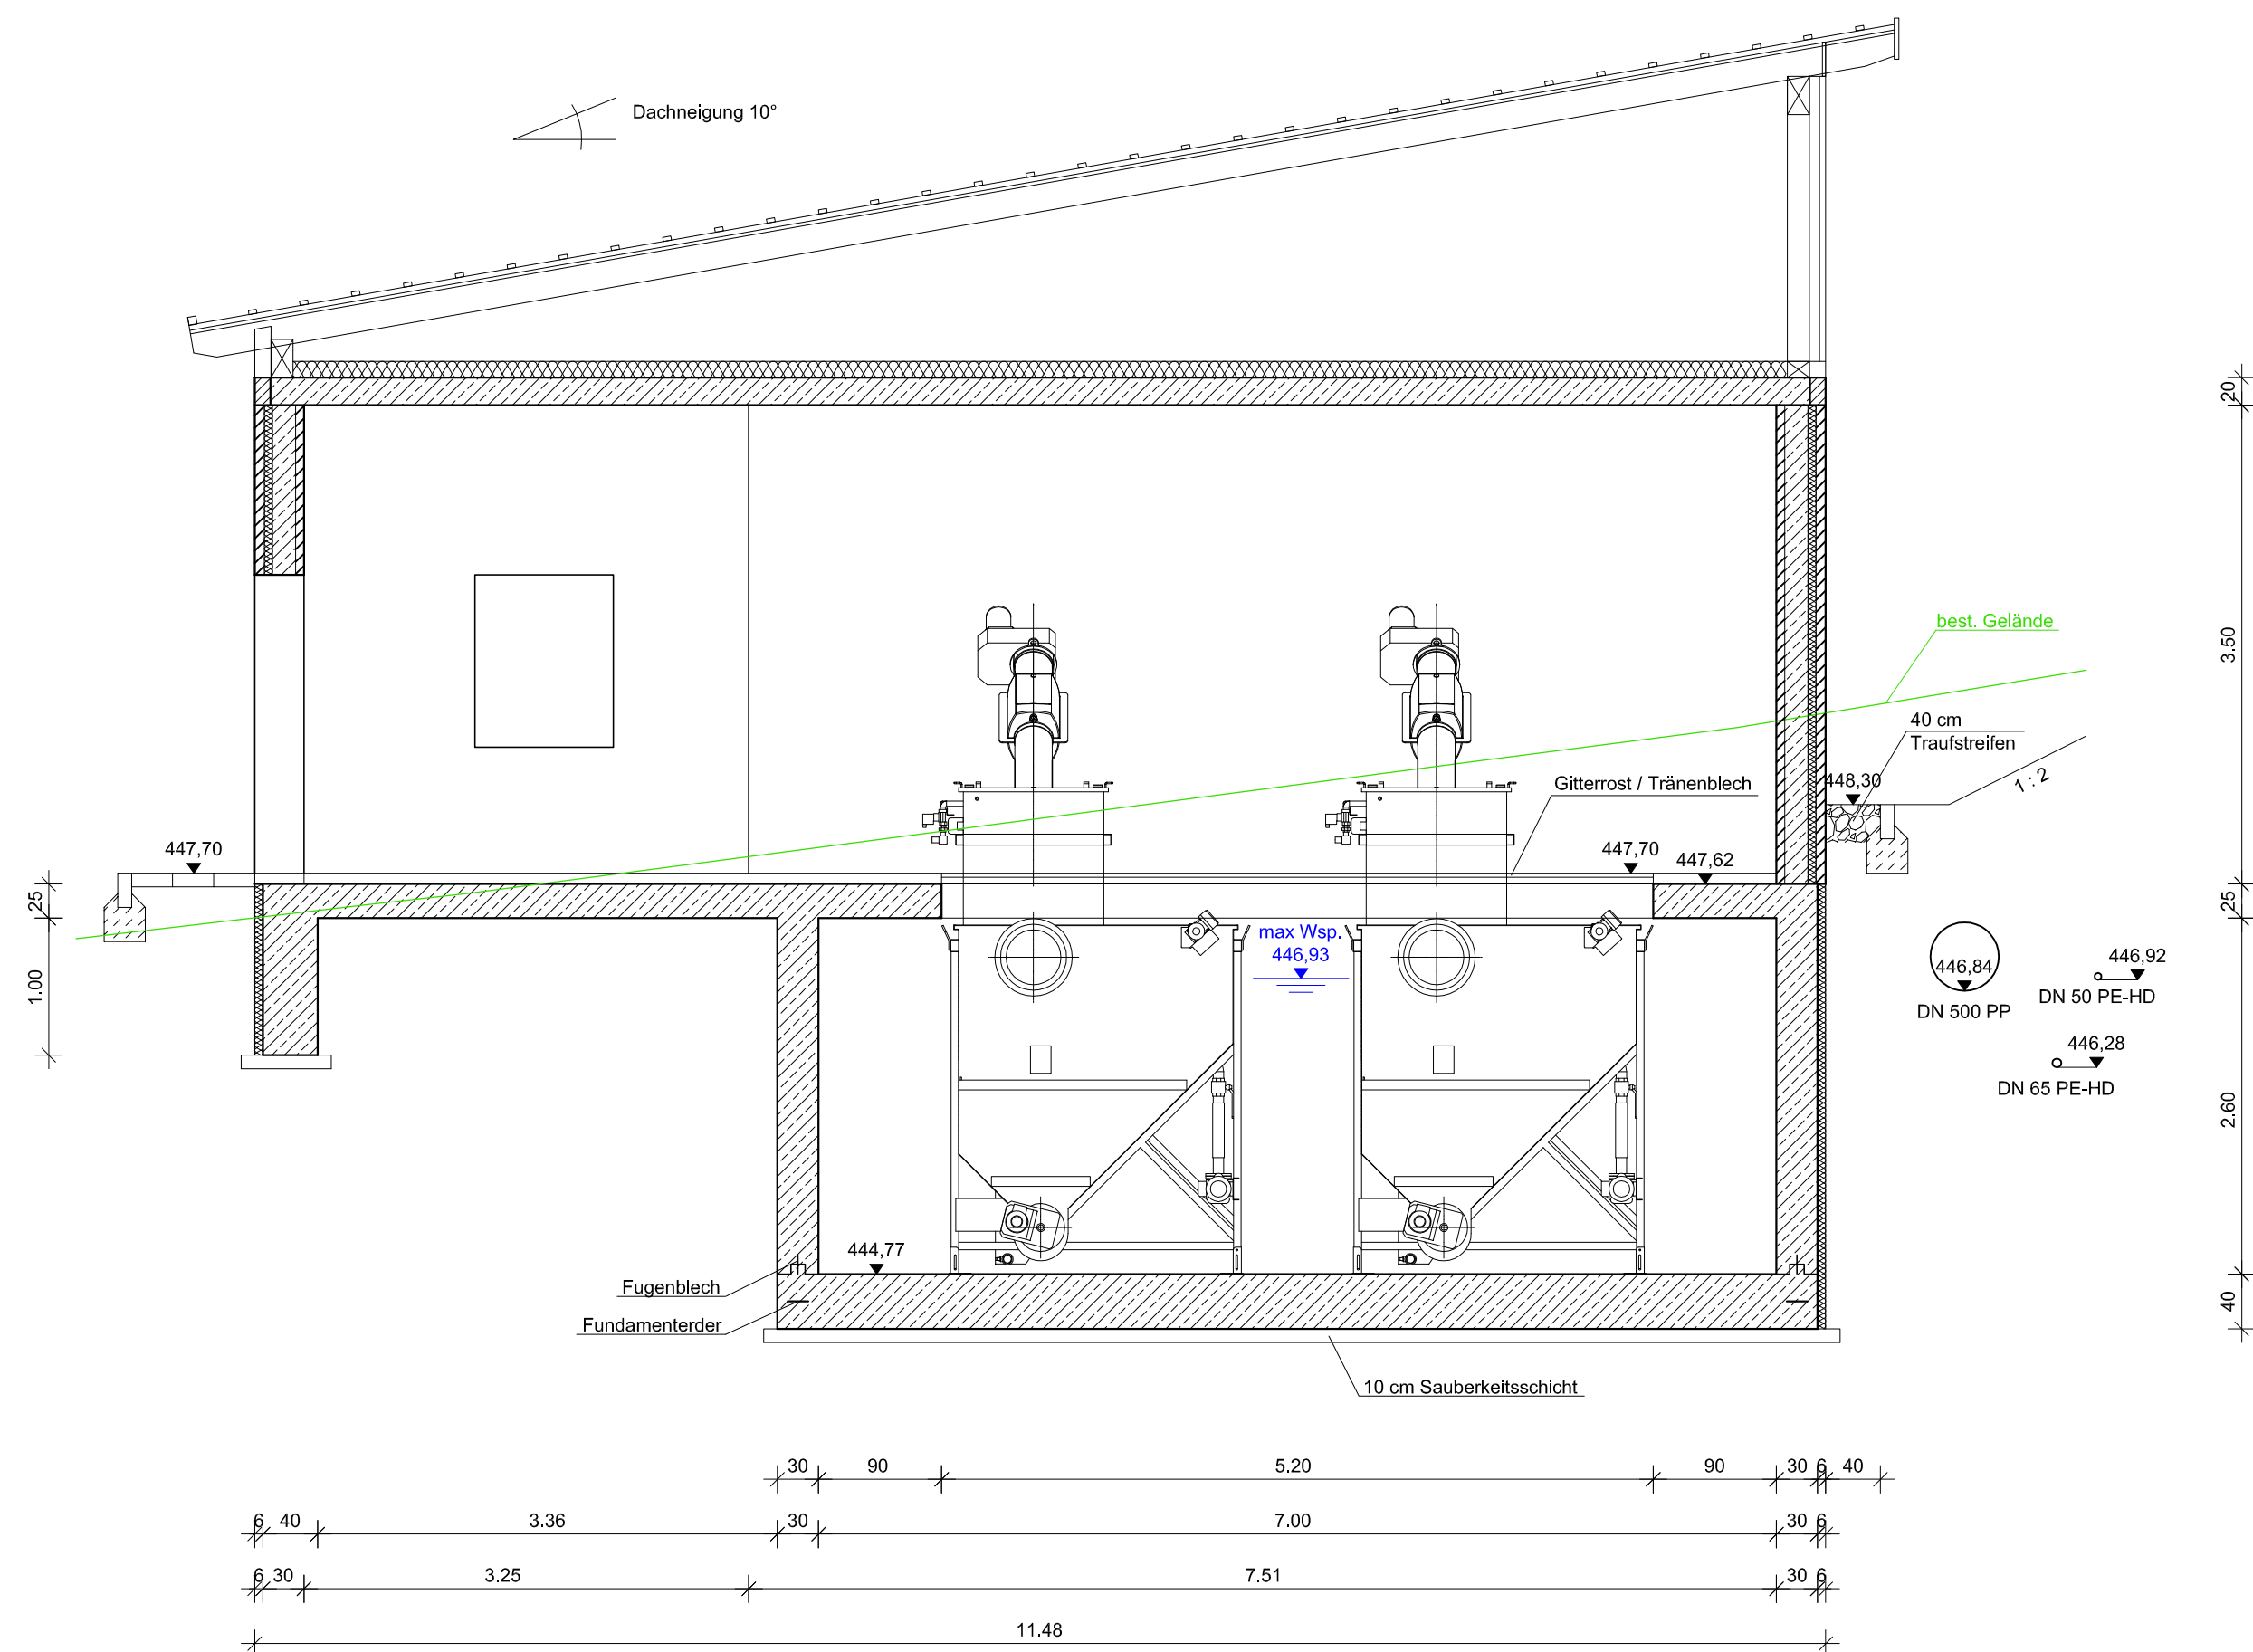

Antragsteller:
Stadt Grafenau
Datum, Unterschrift

Rev.-Nr.	Datum	bearbeitet	gezeichnet	geprüft	Rechnungsvorstellung
Bauherr: Stadt Grafenau					
Bauvorhaben: Abwasseranlage Neubau der Kläranlage Grafenau					
Entwurfs- und Genehmigungsplanung					
Plan / Baustell: Rechengebäude					
Datum: 15.11.2024					
bearbeitet: Nov. 2024 bb					
gezeichnet: Nov. 2024 res					
geprüft: Nov. 2024 bb					
Planungsbüro: 421077-4-BW-09-024-00-F					
Projekt-Nr.: 4.21077 KL.0					
Modell: 1 : 50					

© Dieses Dokument ist für BBI INGENIEURE GMBH und ausschließlich geschätzt.