


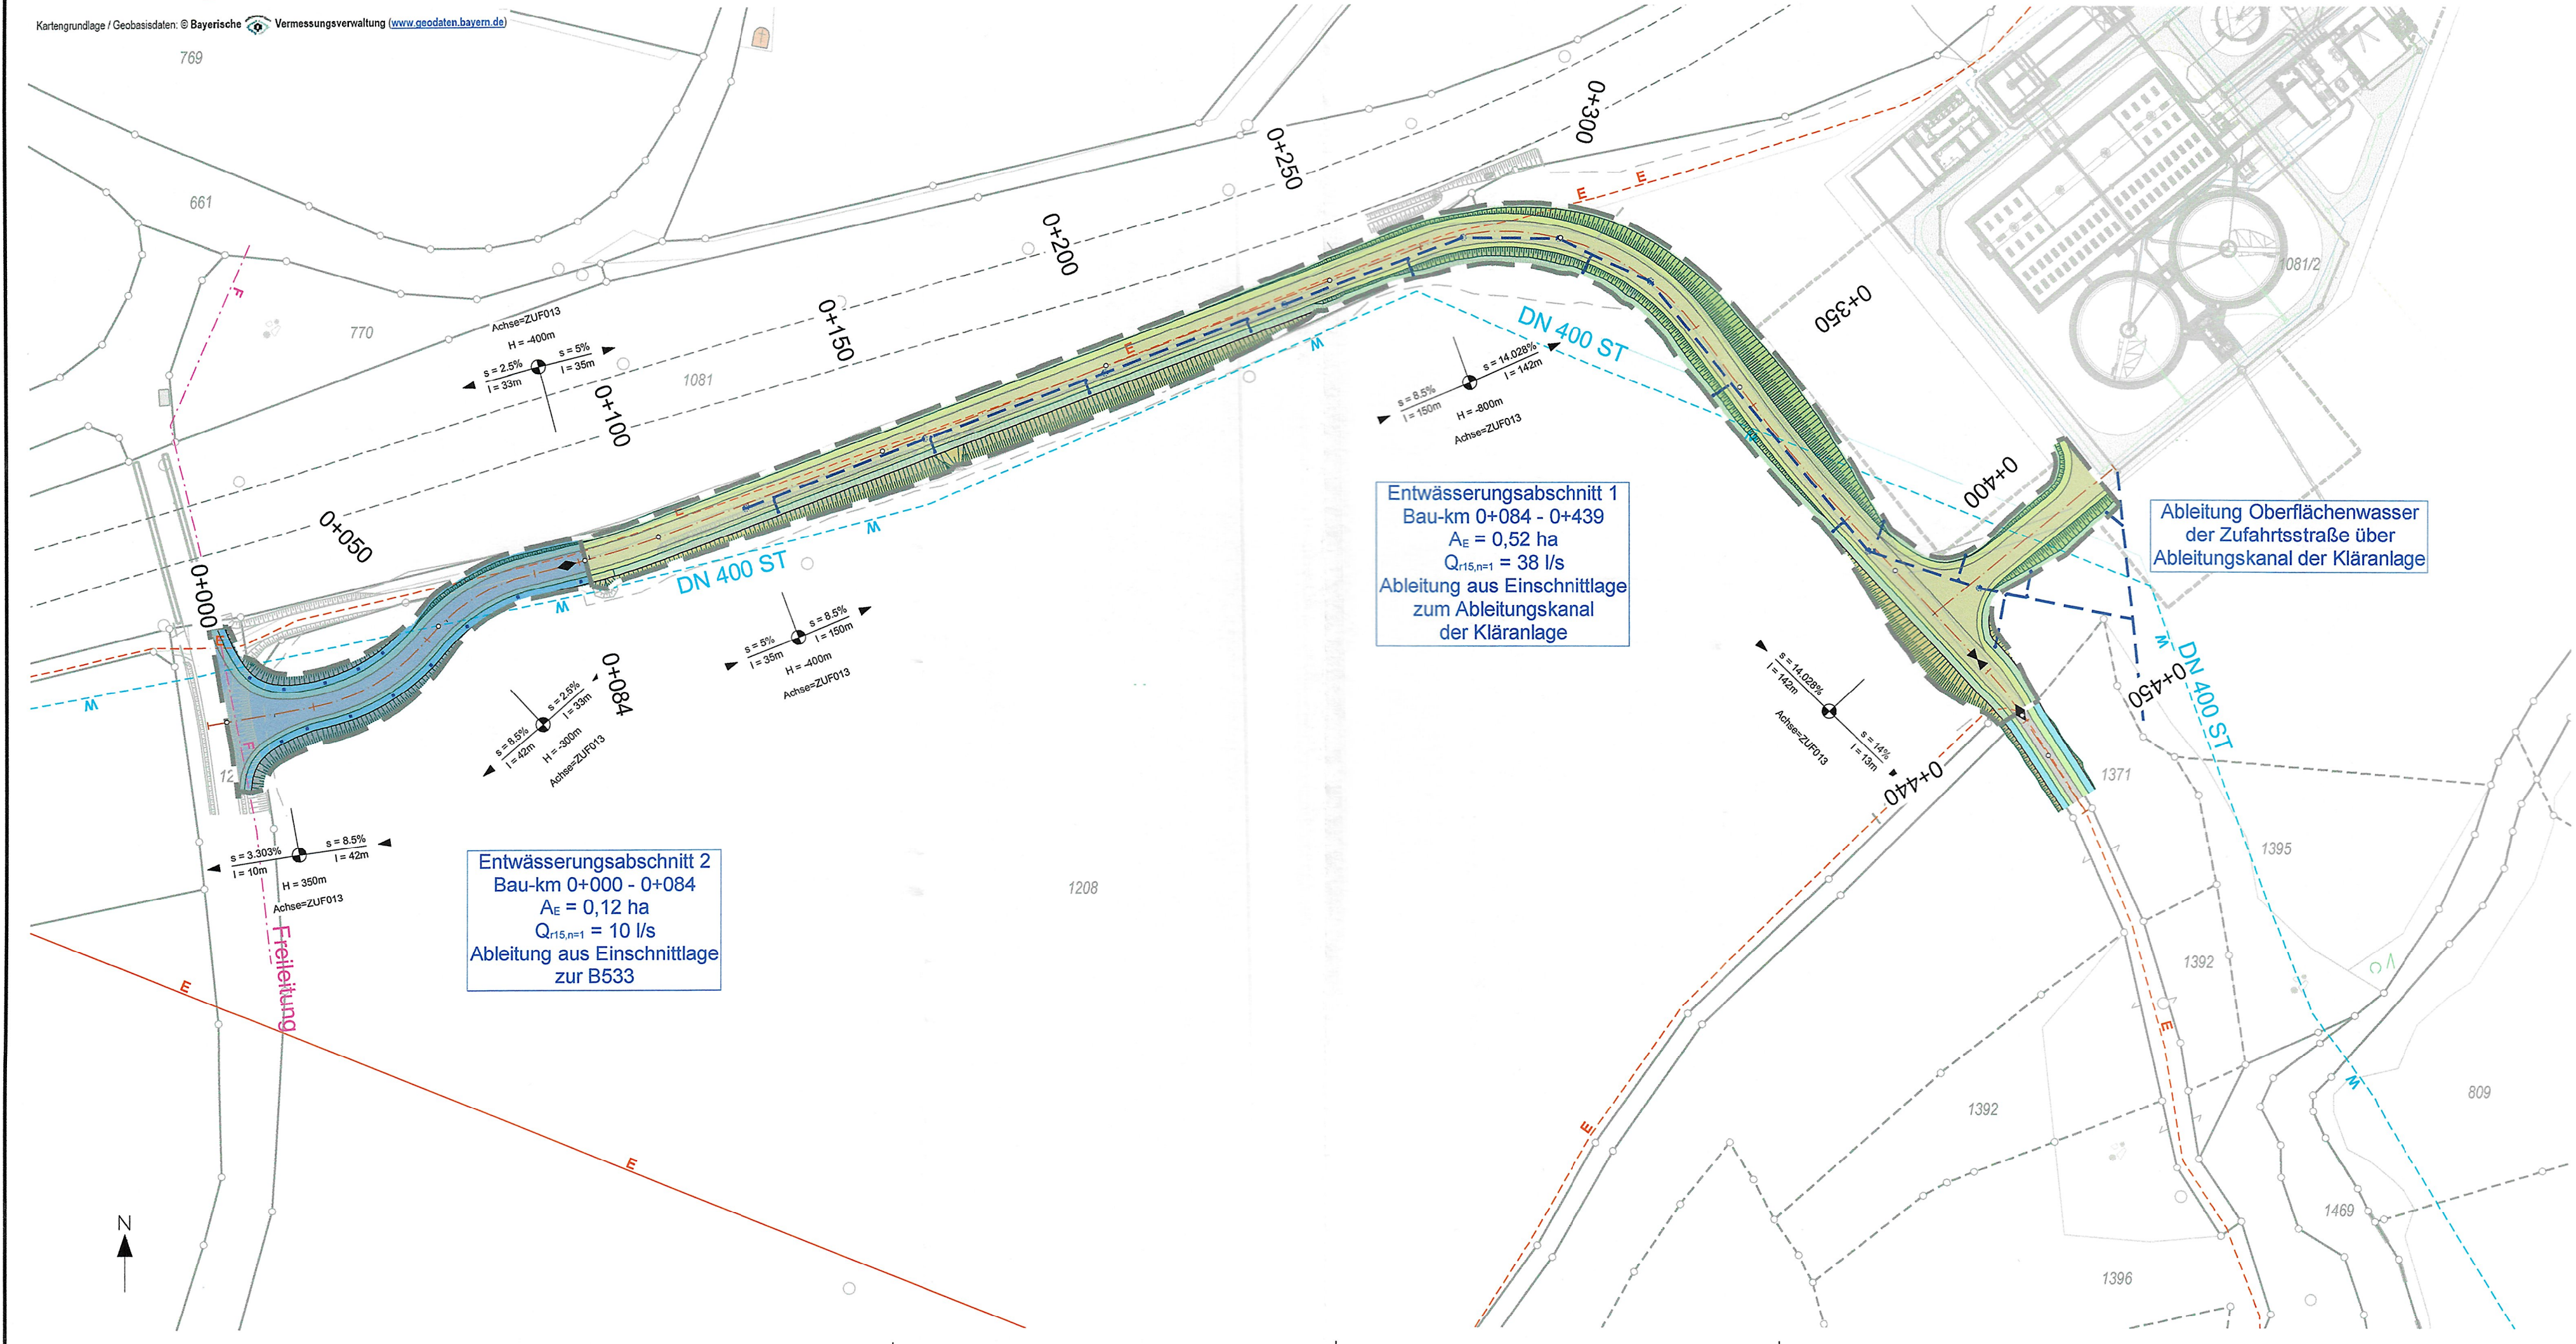

Übersicht:

Index	Änderungen	Datum	gezeichnet	geprüft

Wassermengenermittlung

Vorhaben: Stadt Grafenau Neubau der Kläranlage Grafenau - Zufahrtsstraße	Anlage: 2.1
Landkreis Freyung-Grafenau	Plan-Nr:
Vorhabensträger:  Stadt Grafenau Rathausgasse 1 94481 Grafenau	Projekt-Nr: 2024-181-01-fg

Verfasser:  WOLF INGENIEURBÜRO Freudenhain 10, 94481 Grafenau Telefon: +49 8555 9602-0 Telefax: +49 8555 9602-99 www.ibwolf.com E-Mail: info@ibwolf.com	Datum Mär 25	gezeichnet Nowak	geprüft Brunner
	Projektleiter	Brunner	

Darstellung: Lageplan Einzugsgebiete	Maßstab / Lage- / Höhenbezug: 1:1000 / GK4 Größe: 285 mm x 750 mm 24-18101 Planung_04
--	--

Die vorliegende Zeichnung darf ohne vorherige Genehmigung des Erstellers nicht veröffentlicht, vervielfältigt oder geändert, noch für ein anderes Bauvorhaben genutzt werden, als für das das auf dem Plankopf angegeben ist.

Vorhabensträger: 19. März 2025 (Datum)	Verfasser: Grafenau, den 10.03.2025  (Unterschrift) 1. Bürgermeister	Vorhabensträger:  Dipl.-Ing. Univ. Andreas Wolf 12261 (Unterschrift)
--	--	---