


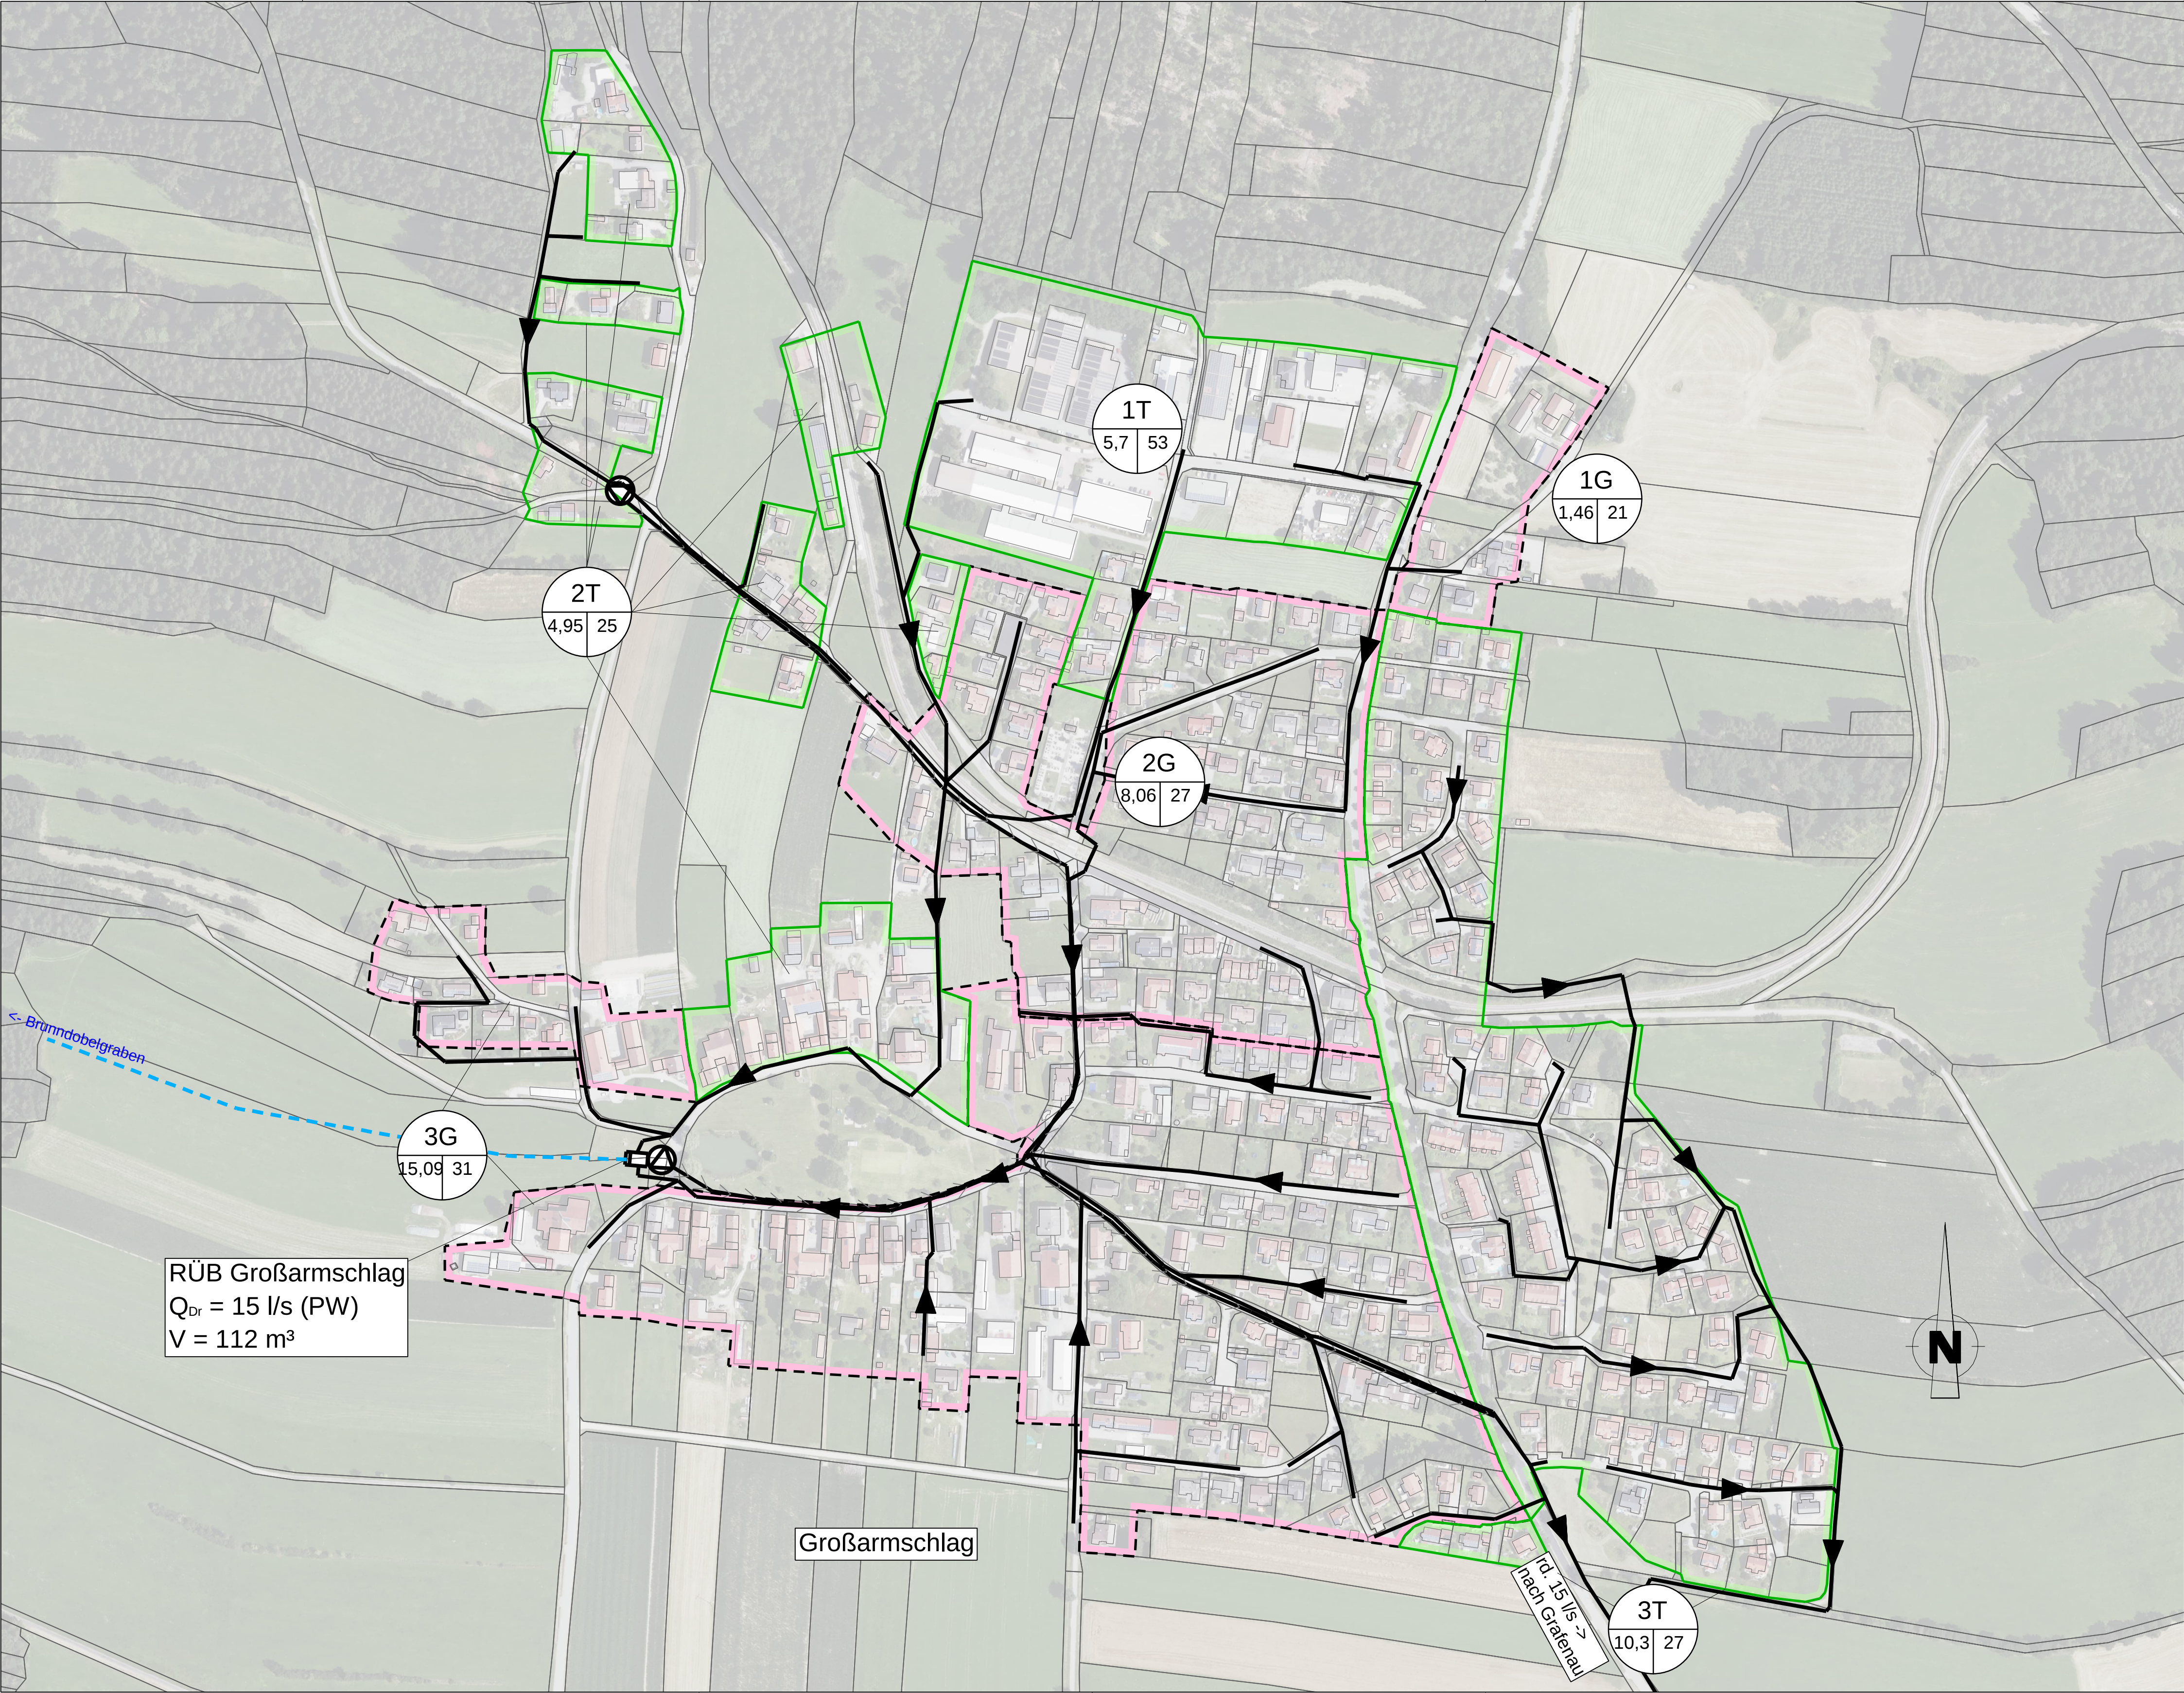

Mischsystem

Trennsystem

12G
0,20 30

Bezeichnung der Teilgebiete für Leitungsabschnitte
12G = Teilgebietsnummer 0,20 = Teilgebietsfläche in ha
30 = undurchlässige Fläche in %

Antragsteller:
Stadt Grafenau

Datum, Unterschrift

Index:	Datum:	bearbeitet:	gezeichnet:	geprüft:	Mitteilung:
Bauherr:					
Stadt Grafenau					
Bauvorhaben:					
Konzeption der MW-Behandlung im Einzugsgebiet der neuen zentralen KL Grafenau					
Wasserrecht					
Plan / Bauteil:					
Lage- u. Berechnungsplan OT Großarmschlag					
					 BBI INGENIEURE GMBH Niederlassung Dingolfing Marienplatz 19 D-84130 Dingolfing Tel: +49 8731 3165-0 Fax: +49 8731 3165-10 www.bbi-ingenieure.de
	Datum:	Name:	Anlage Nr.:	Plan Nr.:	
bearbeitet:	Dez. 2024	schm	01	001	
gezeichnet:	Dez. 2024	fp			
geprüft:	Dez. 2024	schm	Projekt Nr.: 1.21081 KA.0		Maßstab: 1 : 2500
Plancodierung:					
121081-4-LP-01-001-00-P					



Niederlassung Dingolfing
Marienplatz 19
D-84130 Dingolfing
Tel: +49 8731 3165-0
Fax: +49 8731 3165-10
www.bbi-ingenieure.de