


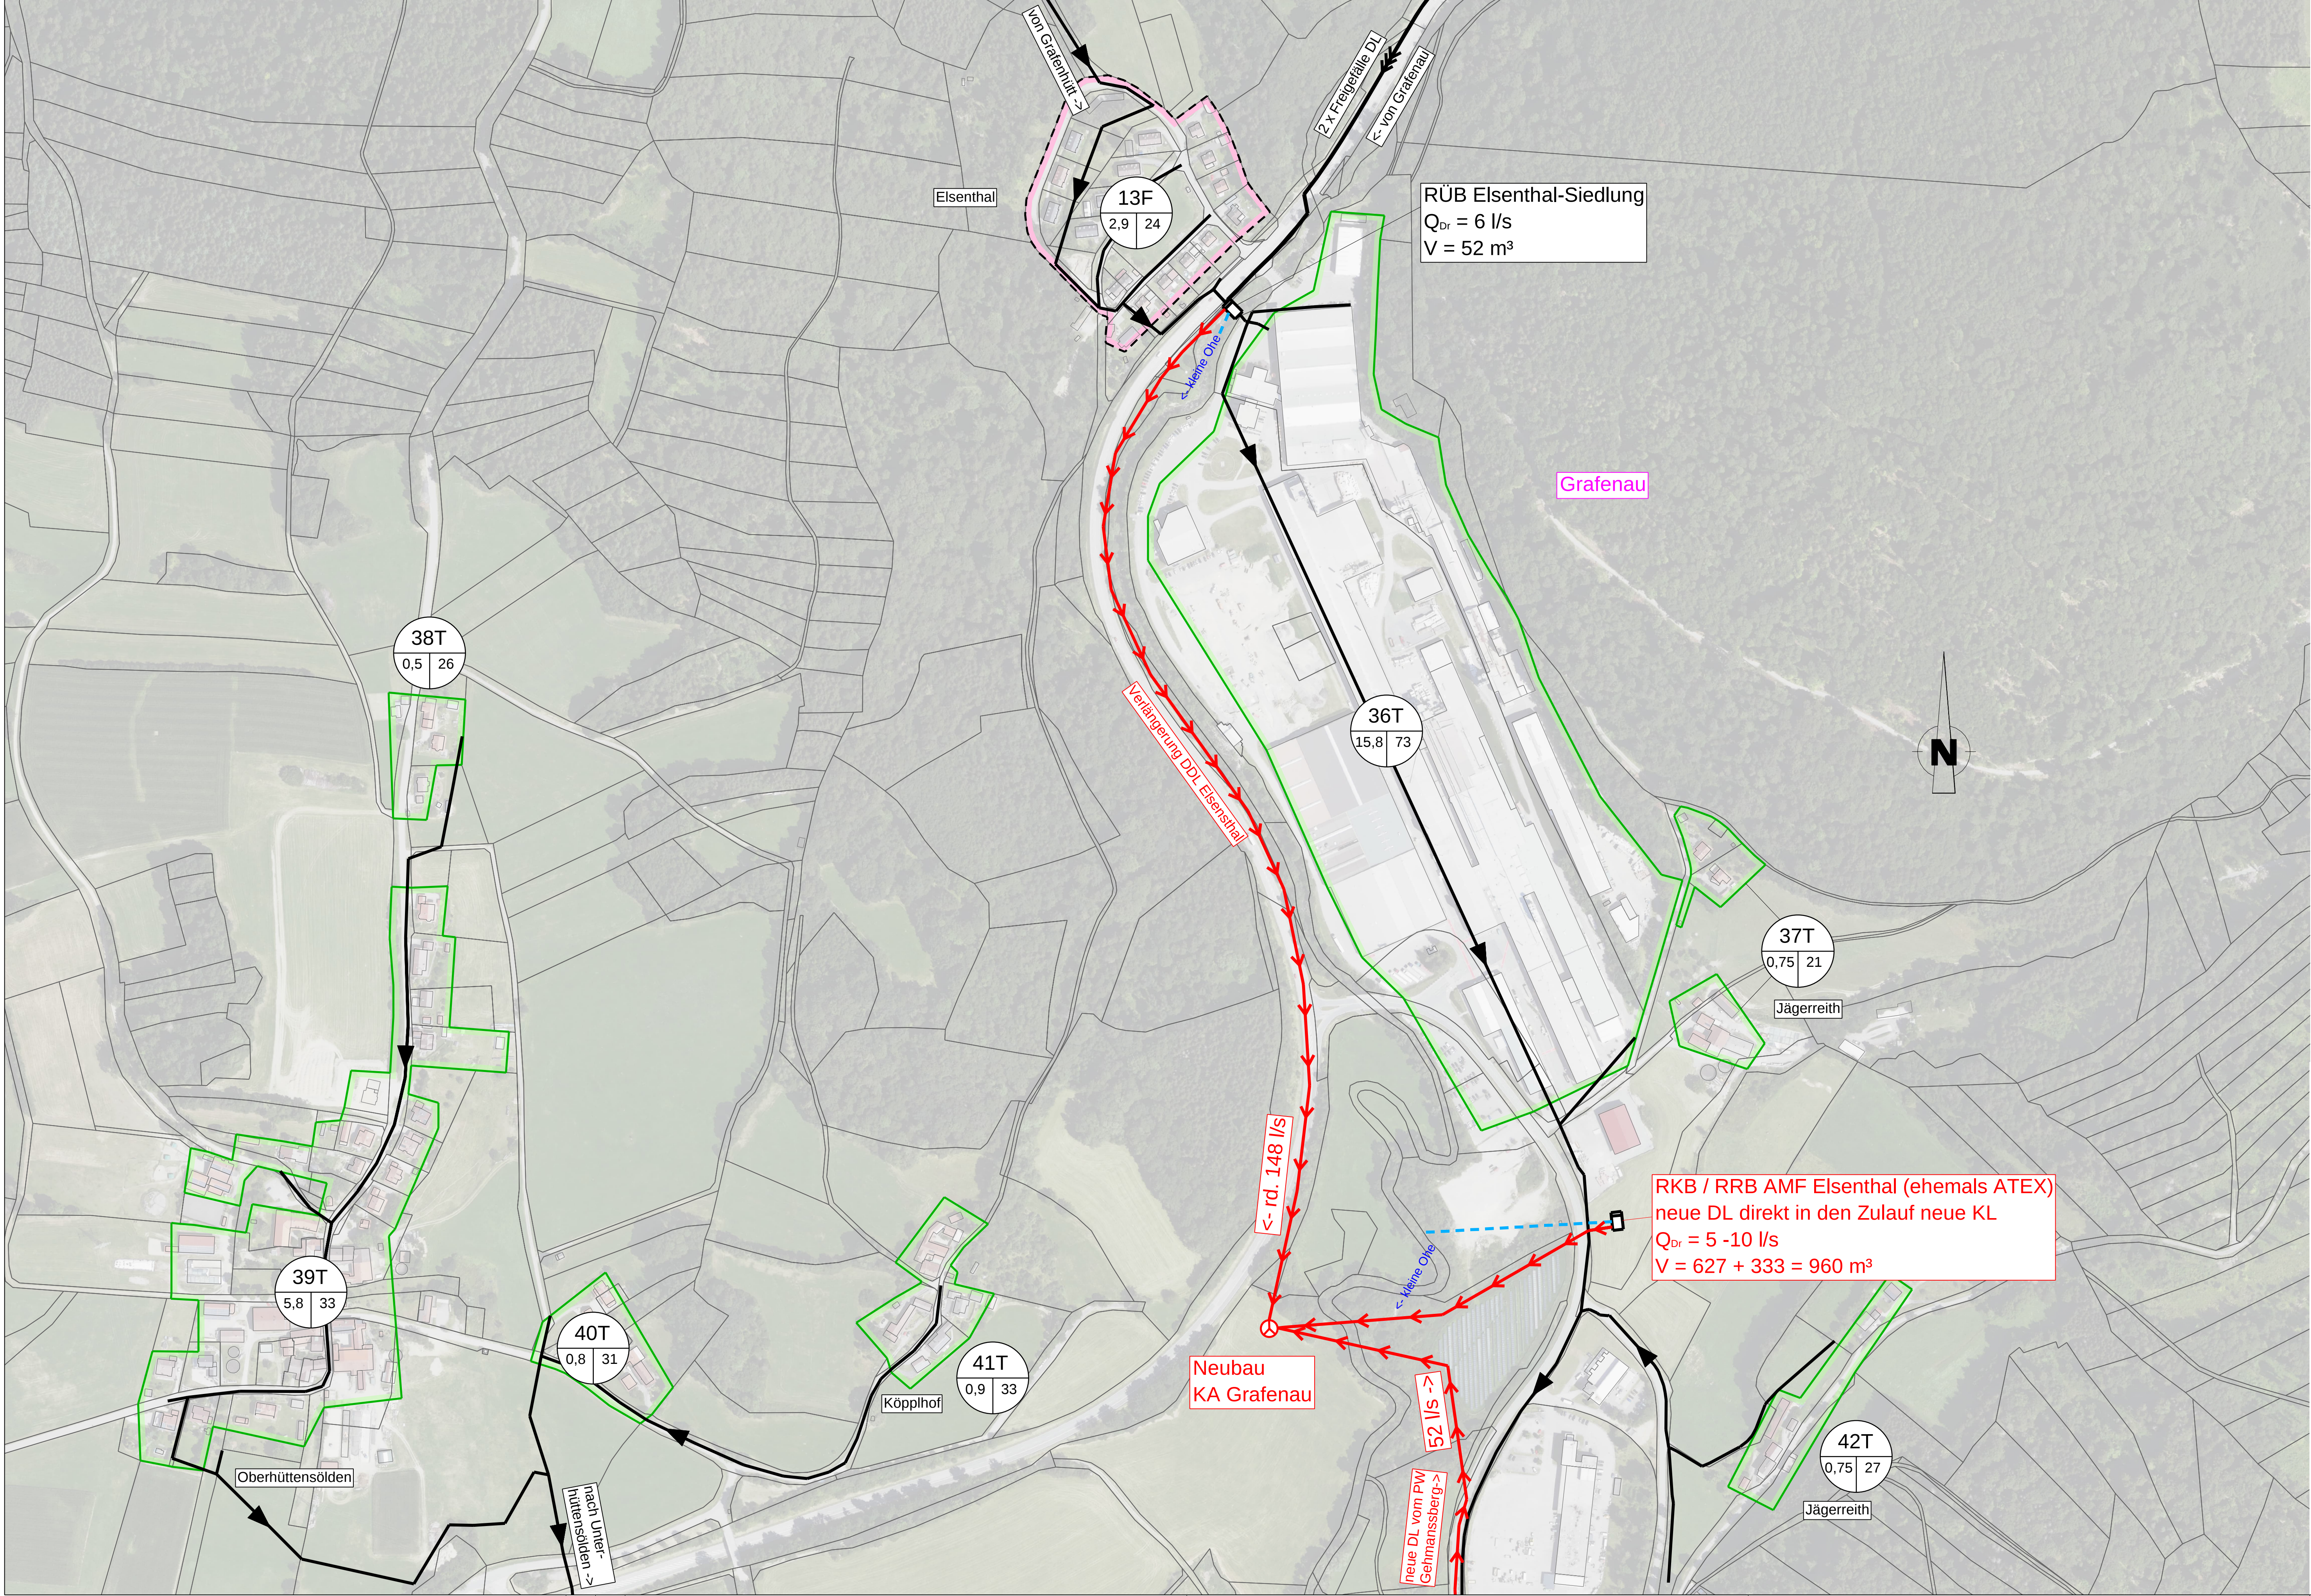

Zeichenerklärung

Mischsystem

Trennsystem

12G
0,20 | 30

Bezeichnung der Teilgebiete für Leitungsabschnitte
12G = Teilgebetsnummer 0,20 = Teilgebetsfläche in ha
30 = durchschnittliche Fläche in ‰

Antragsteller:

Stadt Grafenau

Datum: Unterschrift

Index:	Datum:	bearbeitet:	gezeichnet:	geprüft:	Mitteilung:
Bauherr:					
Stadt Grafenau					
Bauvorhaben:					
Konzeption der MW-Behandlung im Einzugsgebiet der neuen zentralen KL Grafenau					
Wasserrecht					
Plan / Bauteil:					
Lage- u. Berechnungsplan					
OT Elsenthal, Jägerreith, Köpplhof, Oberhüttenölden					
Datum:					Dingolfing, 16.12.2024
bearbeitet:		Name:		Anlage Nr.:	Plan Nr.:
Dez. 2024		schm		01	010
gezeichnet:		fp			
Dez. 2024		schm		Projekt Nr.: 1.21081 KA.0	
geprüft:		schm		Maßstab:	
Dez. 2024		schm		1 : 2500	
Plancodierung: 121081-4-LP-01-010-00-P					

© Dieses Dokument ist für BBI INGENIEURE GMBH urheberrechtlich geschützt