


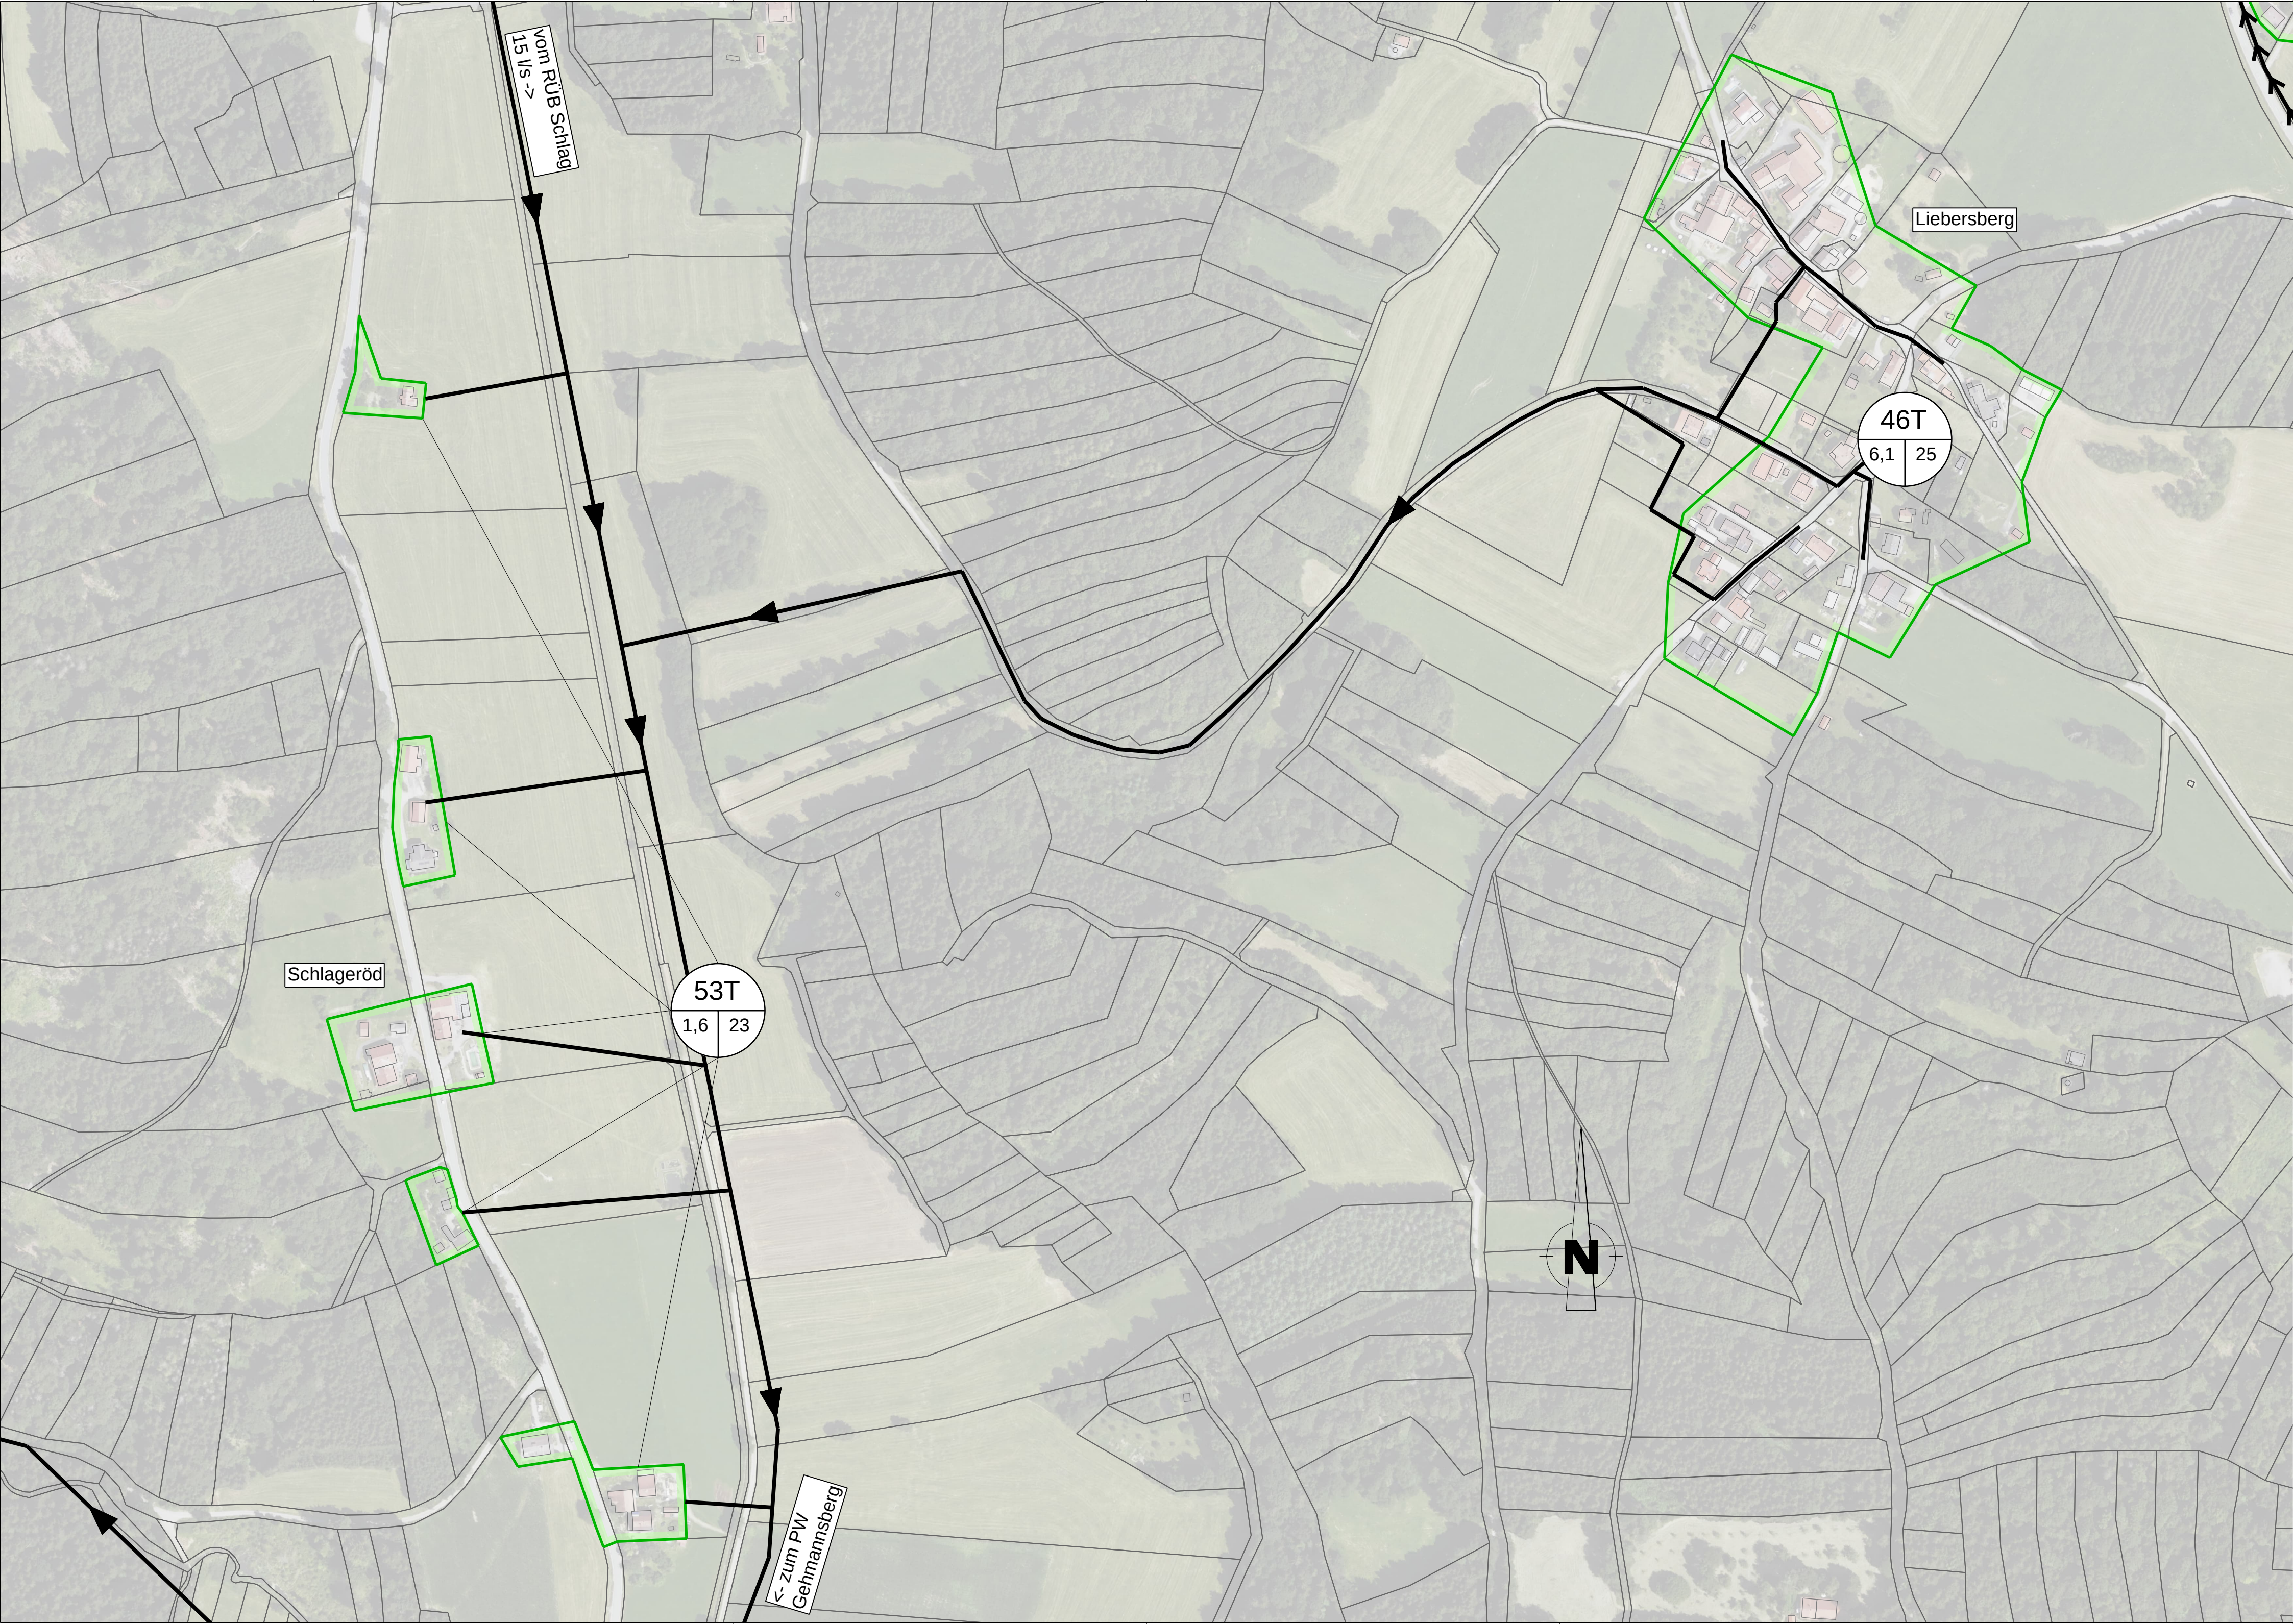

Zeichenerklärung

Mischsystem

Trennsystem

12G
0,20 30

Bezeichnung der Teilgebiete für Leitungsabschnitte
12G = Teilgebetsnummer 0,20 = Teilgebetsfläche in ha
30 = undurchlässige Fläche in %

Antragsteller:

Stadt Grafenau

Datum, Unterschrift

Index:	Datum:	bearbeitet:	gezeichnet:	geprüft:	Mitteilung:	
Bauherr:						
Stadt Grafenau					 BBI INGENIEURE GMBH Niederlassung Dingolfing Marienplatz 19 D-84130 Dingolfing Tel: +49 8731 3165-0 Fax: +49 8731 3165-10 www.bbi-ingenieure.de	
Bauvorhaben:						
Konzeption der MW-Behandlung im Einzugsgebiet der neuen zentralen KL Grafenau						
Wasserrecht						
Plan / Bauteil:						
Lage- u. Berechnungsplan OT Schlageröd, Liebersberg						
	Datum:	Name:	Anlage Nr.:	Plan Nr.:	Dingolfing, 16.12.2024	
bearbeitet:	Dez. 2024	schm	01	011		
gezeichnet:	Dez. 2024	fp				
geprüft:	Dez. 2024	schm	Projekt Nr.:	1.21081 KA.0	Maßstab:	
Plancodierung:			121081-4-LP-01-011-00-P		1 : 2500	

© Dieses Dokument ist für BBI INGENIEURE GMBH urheberrechtlich geschützt