


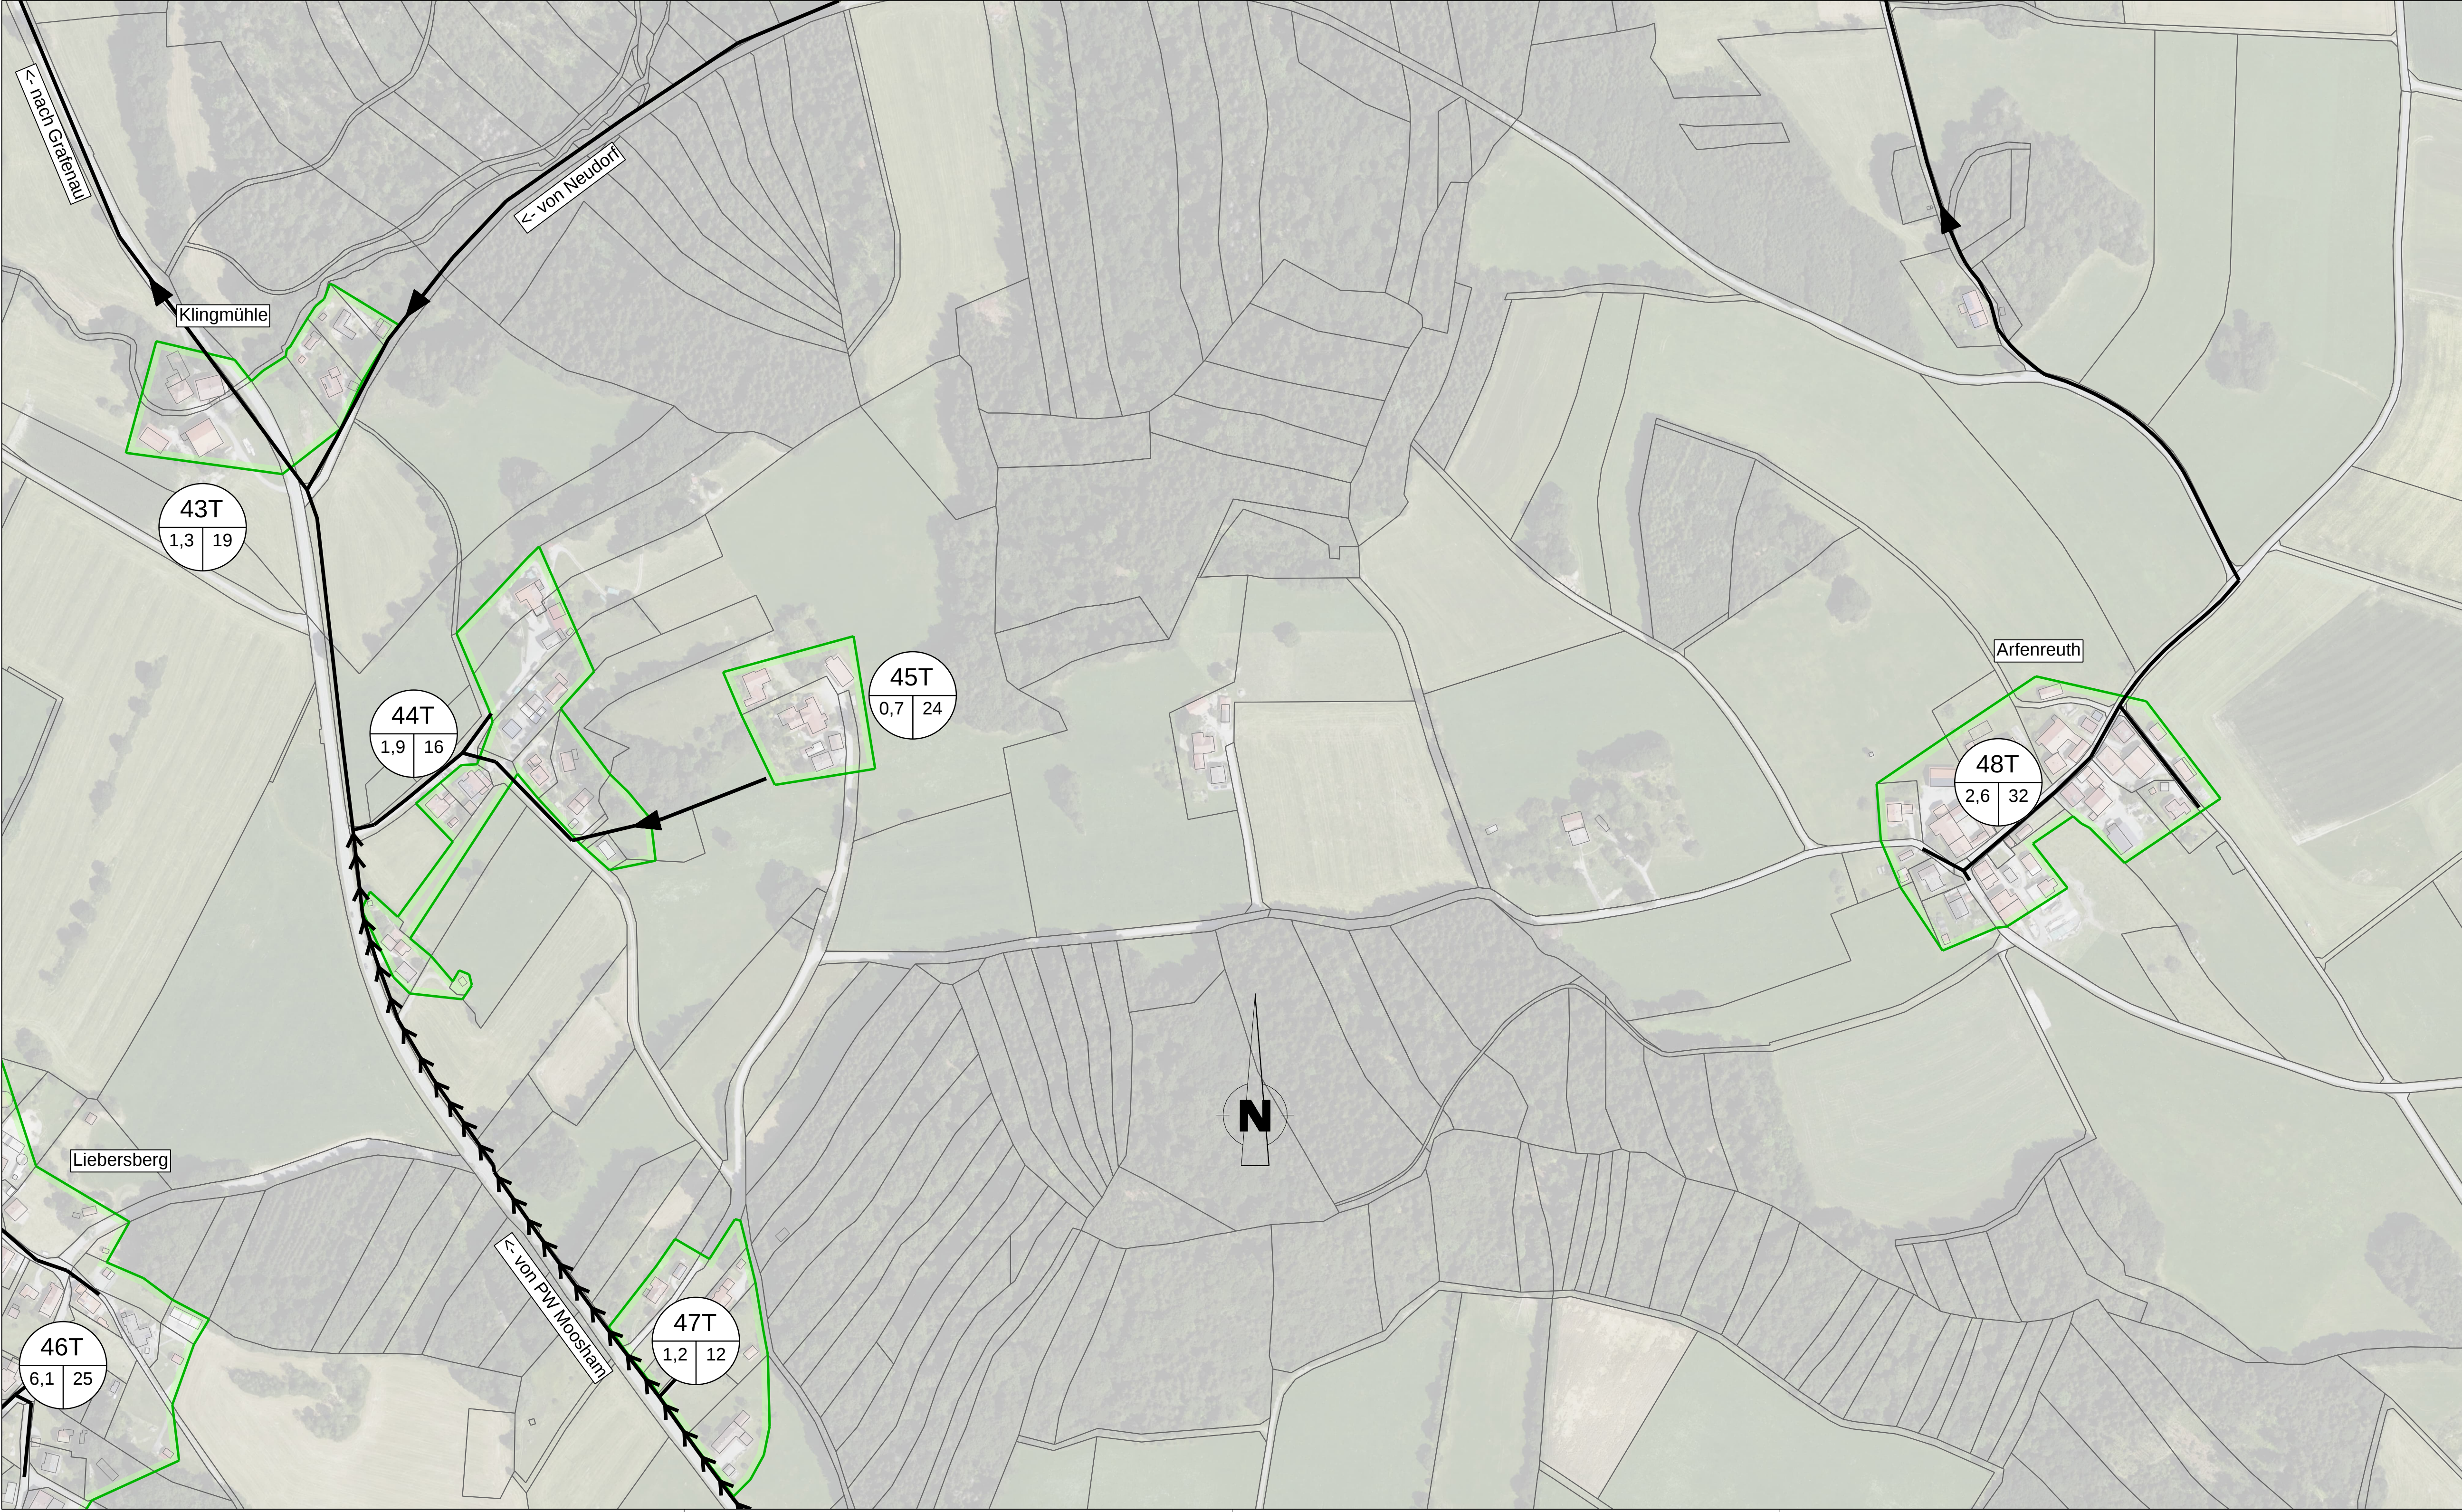

Zeichenerklärung

Mischsystem

Trennsystem

12G

0,20 | 30

Bezeichnung der Teilgebiete für Leitungsabschnitte

12G = Teilgebietsnummer 0,20 = Teilgebietsfläche in ha
30 = undurchlässige Fläche in %

Antragsteller:

Stadt Grafenau

Datum, Unterschrift

Index:	Datum:	bearbeitet:	gezeichnet:	geprüft:	Mitteilung:
Bauherr:					
Stadt Grafenau					 BBI INGENIEURE GMBH Niederlassung Dingolfing Marienplatz 19 D-84130 Dingolfing Tel: +49 8731 3165-0 Fax: +49 8731 3165-10 www.bbi-ingenieure.de
Bauvorhaben:					
Konzeption der MW-Behandlung im Einzugsgebiet der neuen zentralen KL Grafenau					
Wasserrecht					
Plan / Bauteil:					
Lage- u. Berechnungsplan OT Klingmühle, Arfenreuth					
	Datum:	Name:	Anlage Nr.:	Plan Nr.:	Dingolfing, 16.12.2024
bearbeitet:	Dez. 2024	schm	01	012	
gezeichnet:	Dez. 2024	fp			
geprüft:	Dez. 2024	schm	Projekt Nr.:	1.21081 KA.0	Maßstab: 1 : 2500
Plancodierung:			121081-4-LP-01-012-00-P		