


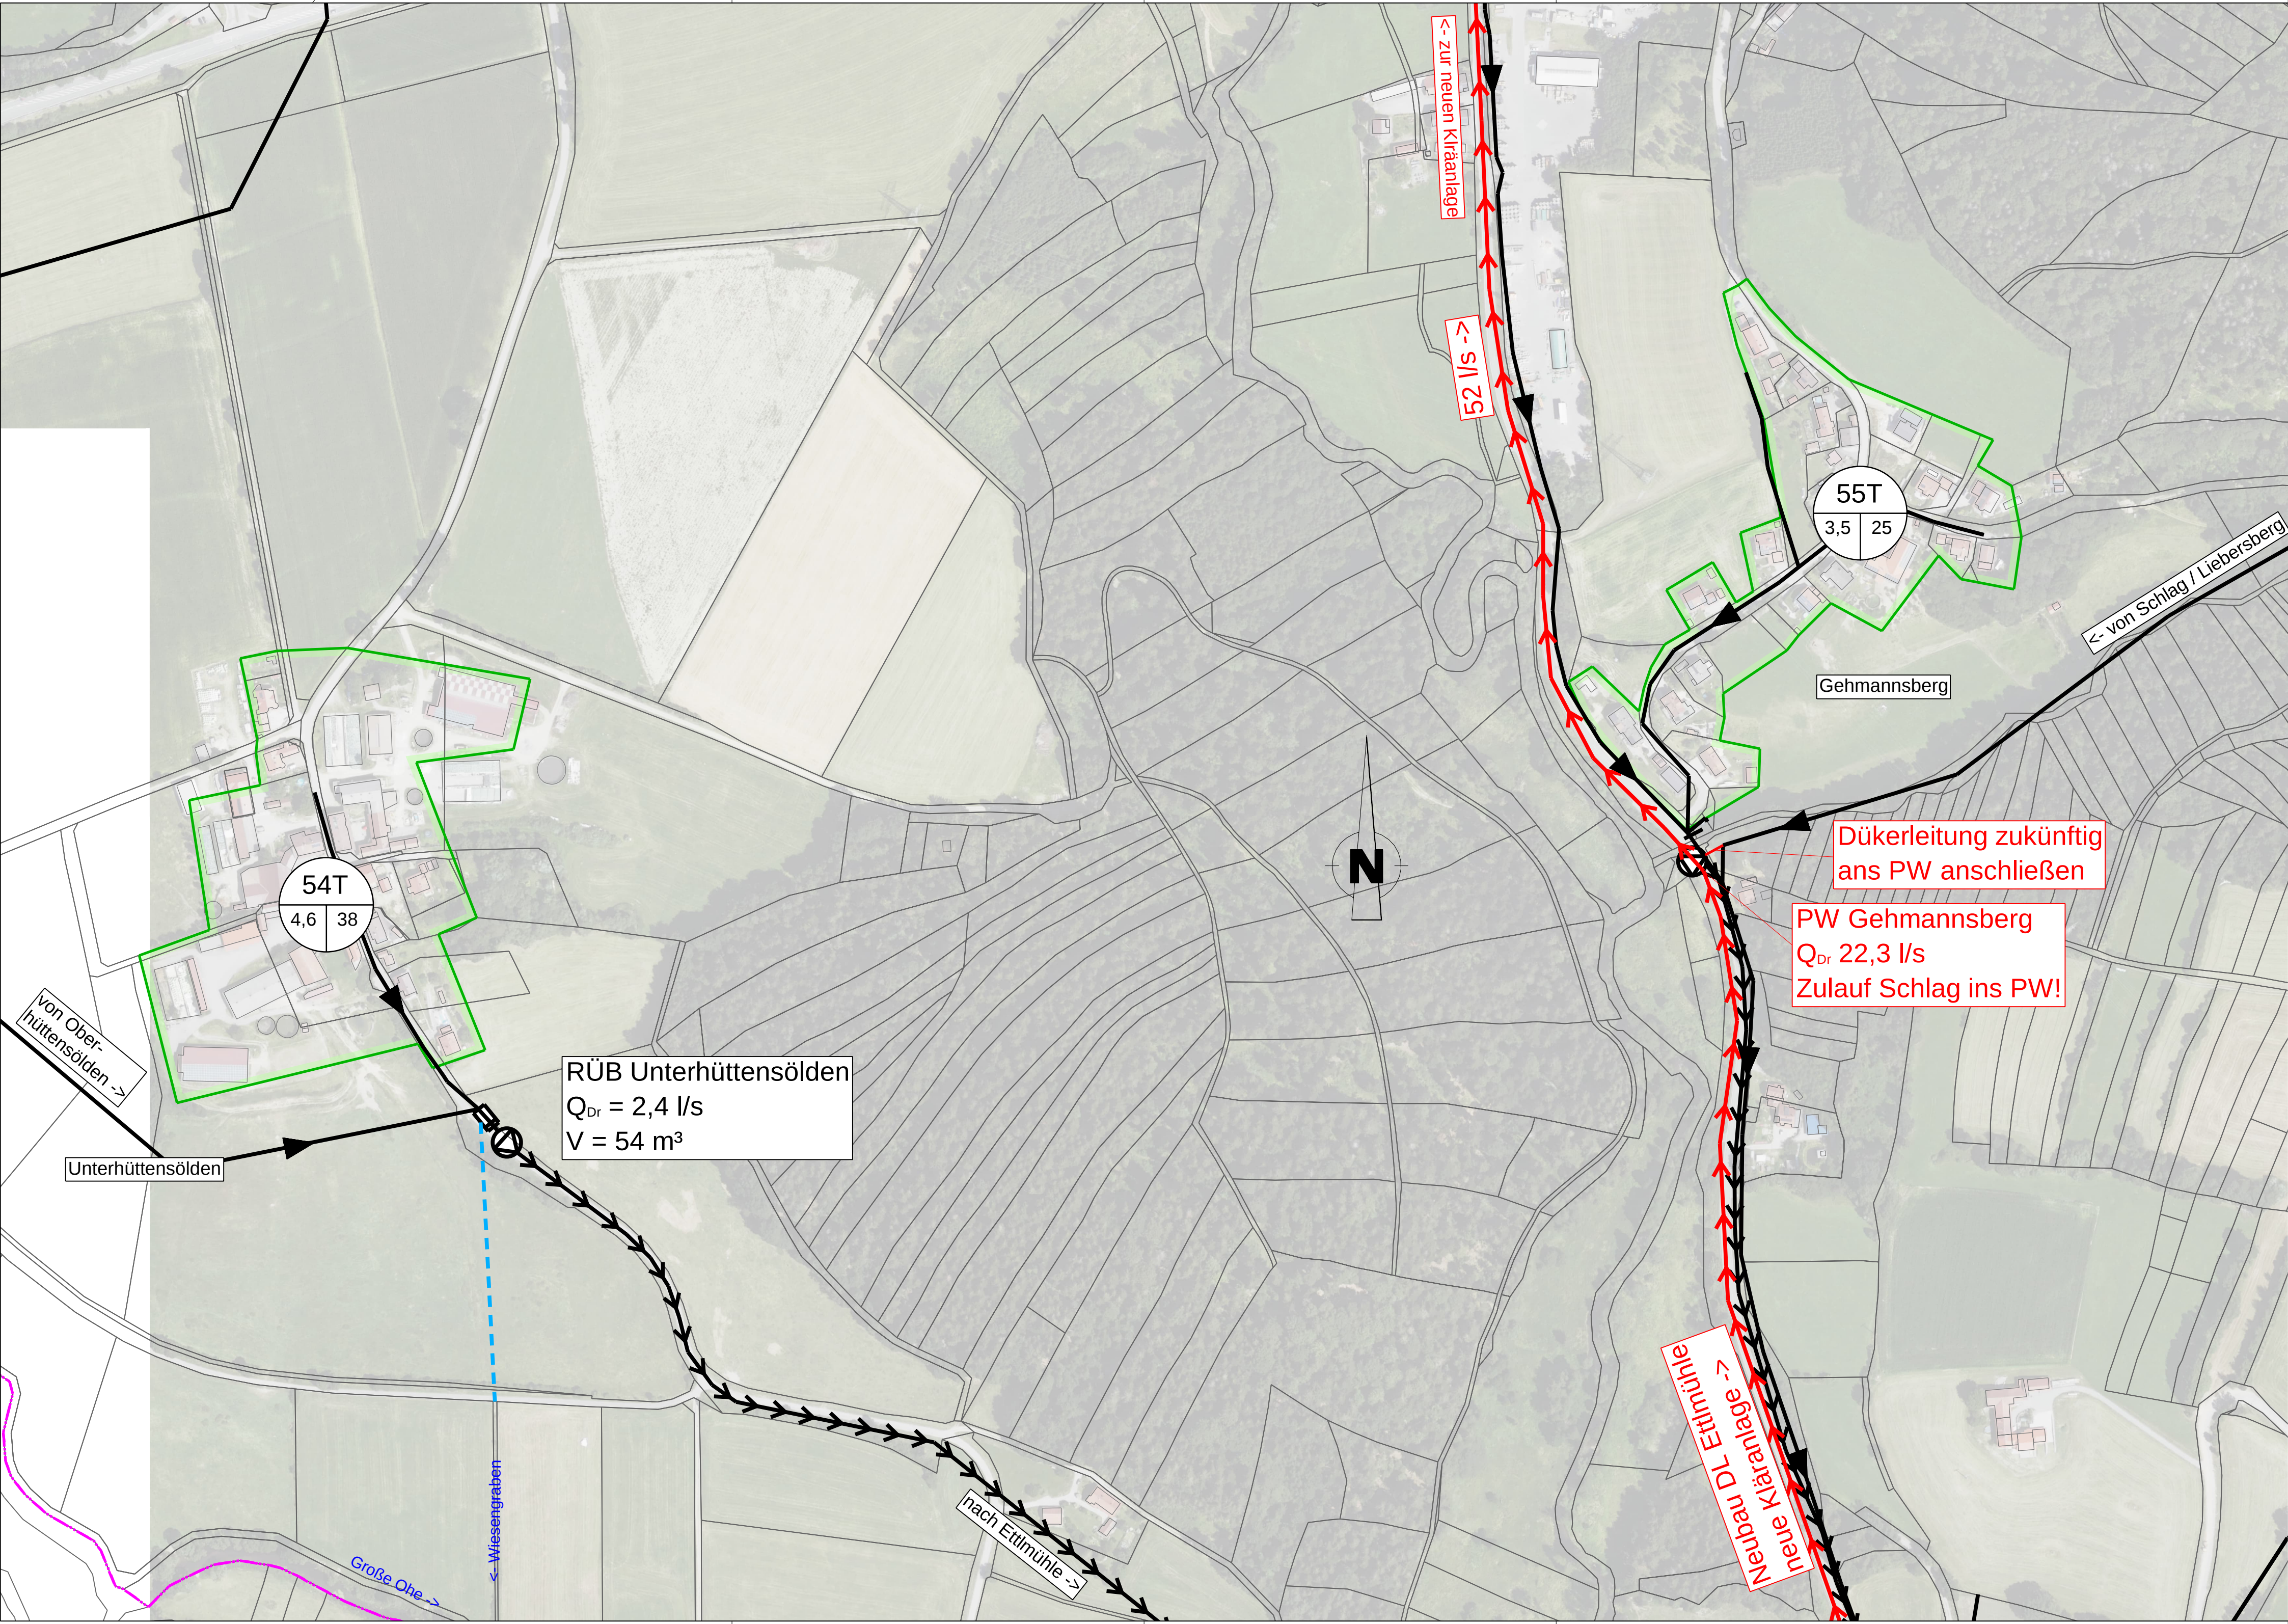

Zeichenerklärung

Mischsystem

Trennsystem

12G

0,20 30

Bezeichnung der Teilgebiete für Leitungsabschnitte

12G = Teilgebetsnummer 0,20 = Teilgebetsfläche in ha 30 = undurchlässige Fläche in %

Antragsteller:

Stadt Grafenau

Datum, Unterschrift

Index:	Datum:	bearbeitet:	gezeichnet:	geprüft:	Mitteilung:
Bauherr:					
Stadt Grafenau					
Bauvorhaben:					
Konzeption der MW-Behandlung im Einzugsgebiet der neuen zentralen KL Grafenau					
Wasserrecht					
Plan / Bauteil:					
Lage- u. Berechnungsplan OT Unterhüttensölden, Gehmannsberg					
Dingolfing, 16.12.2024					
bearbeitet:		Datum:	Name:	Anlage Nr.:	Plan Nr.:
gezeichnet:		Dez. 2024	schm	01	015
geprüft:		Dez. 2024	fp	Projekt Nr.: 1.21081 KA.0	
Plan-codierung: 121081-4-LP-01-015-00-P					
Maßstab: 1 : 2500					