


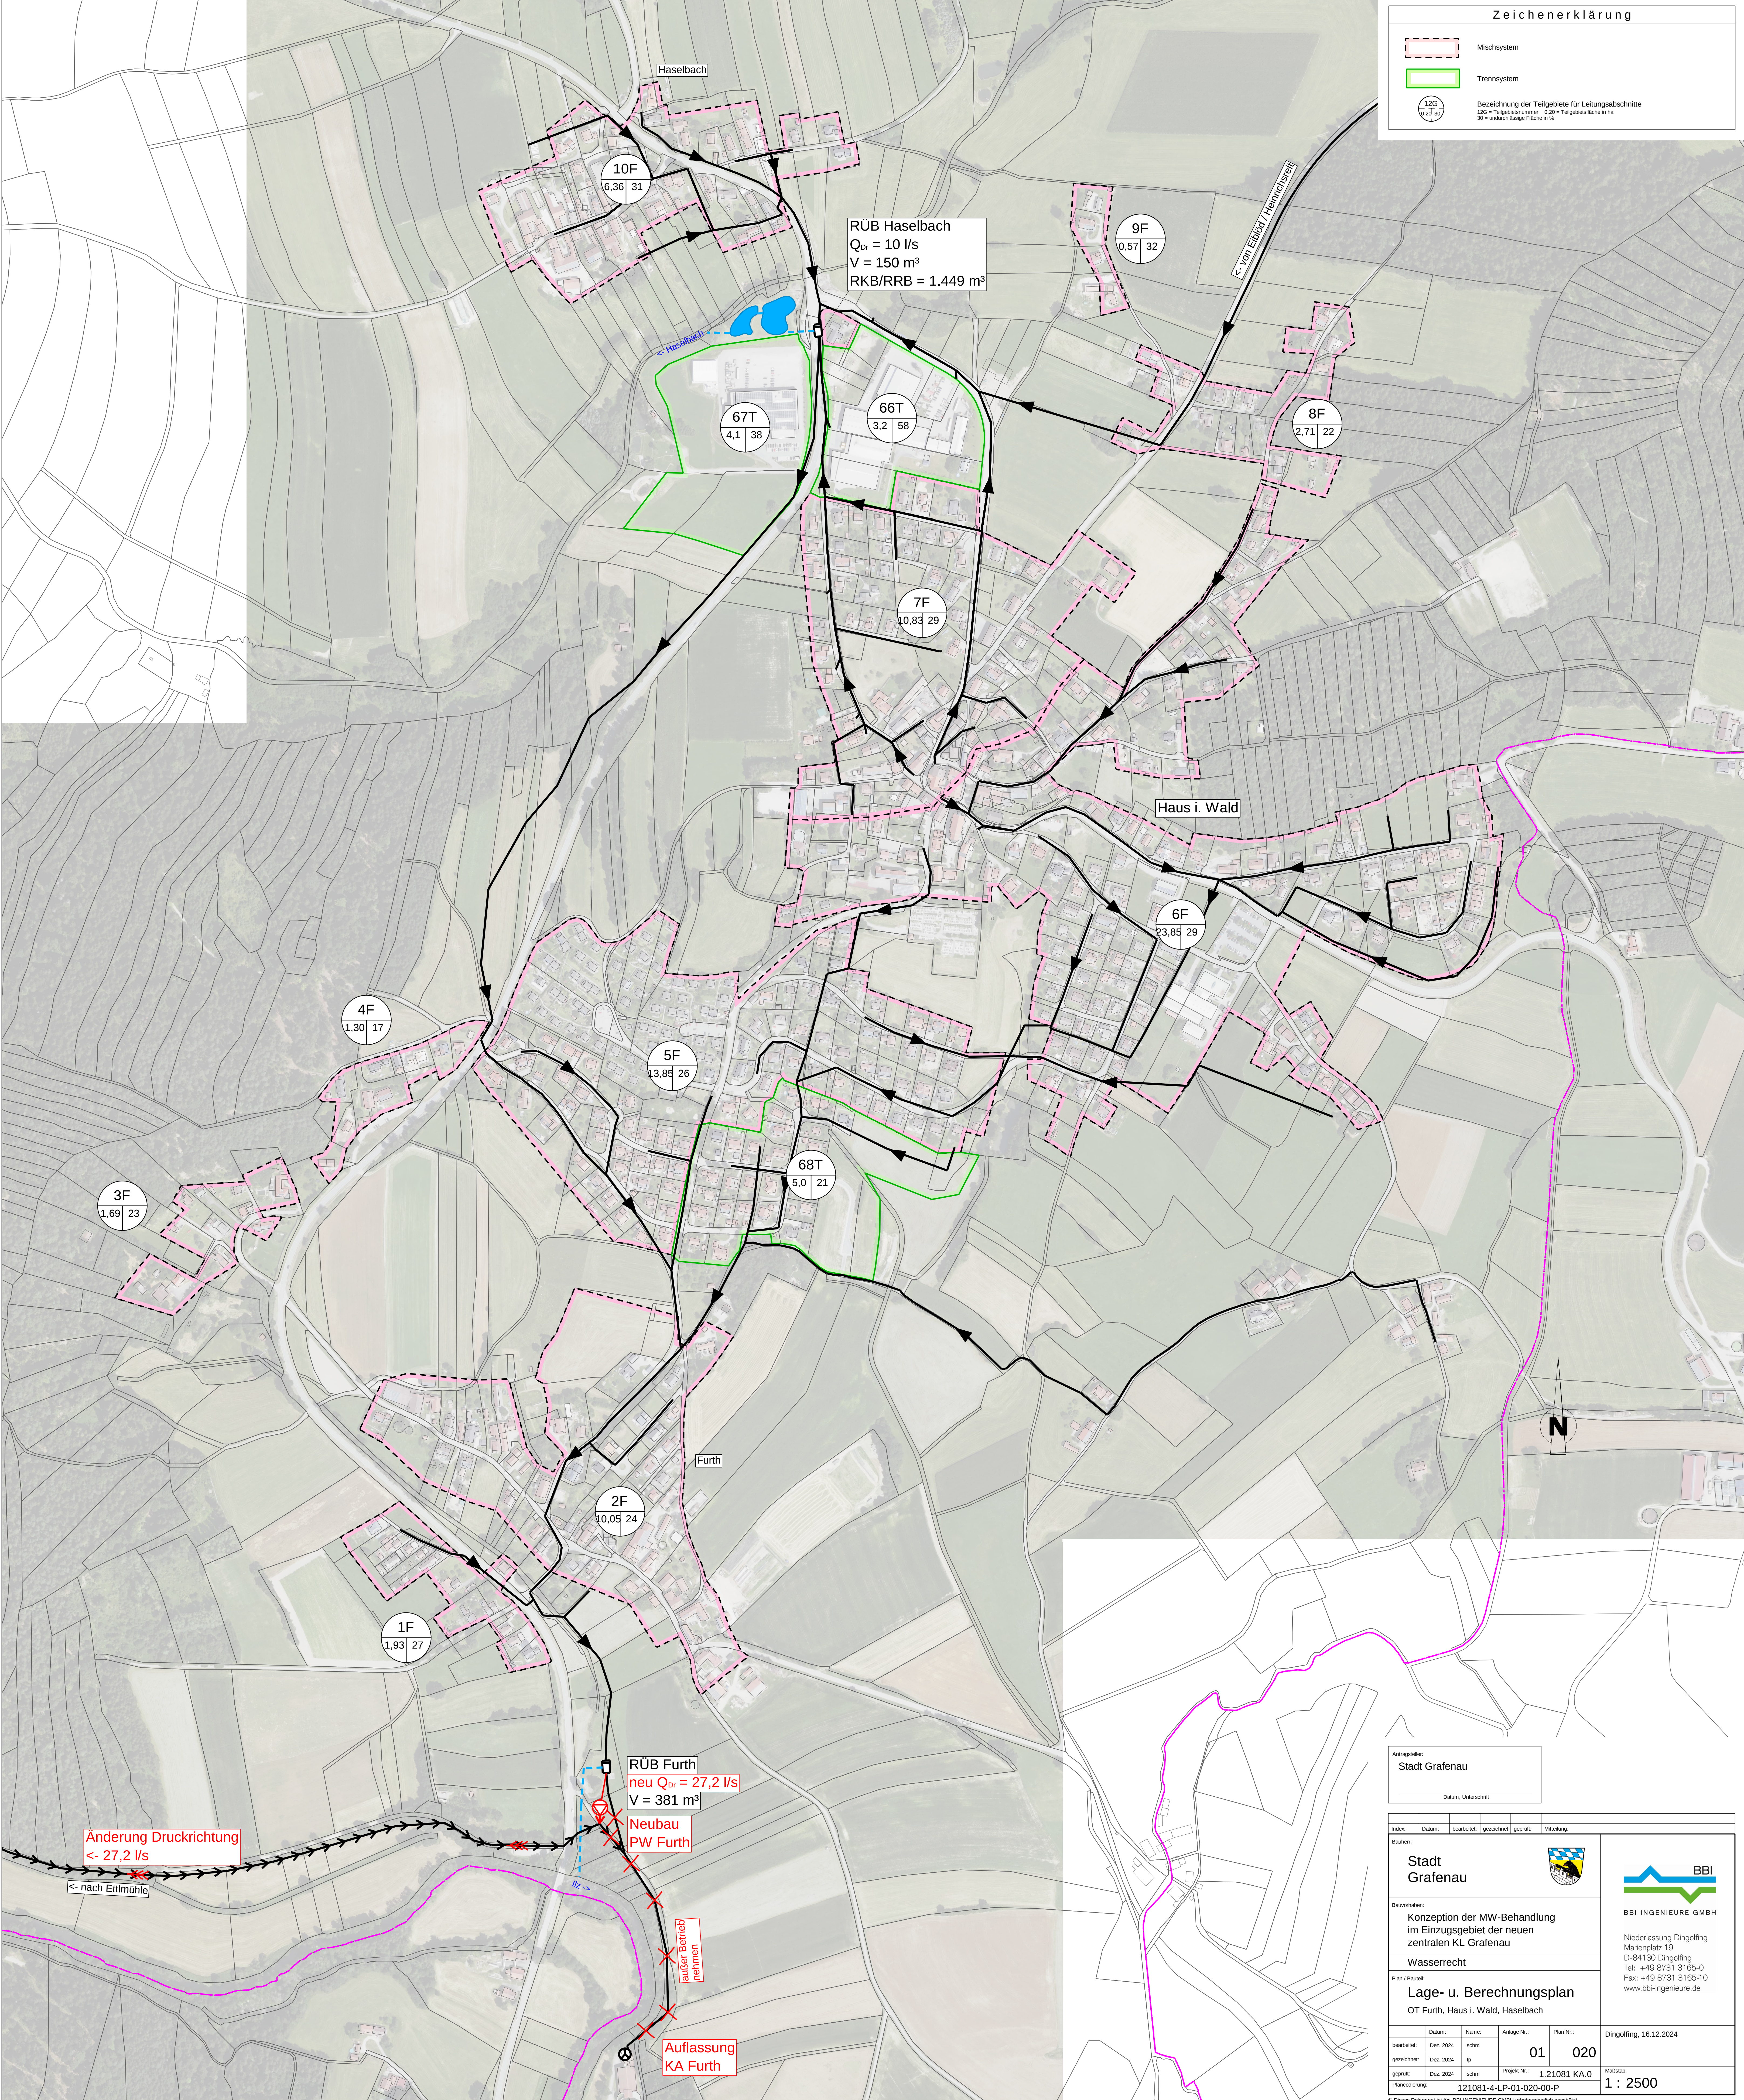

Antragsteller
Stadt Grafenau

Datum, Unterschrift

Index	Datum	bearbeitet	gezeichnet	geprüft	Mitteilung
Bauherr:					
Stadt Grafenau					
Bauherr:					
Konzeption der MW-Behandlung im Einzugsgebiet der neuen zentralen KL Grafenau					
Wasserrecht					
Plan / Baustell:					
Lage- u. Berechnungsplan					
OT Furth, Haus i. Wald, Haselbach					
Datum:	Name:	Anlage Nr.:	Plan Nr.:	Dingolfing, 16.12.2024	
bearbeitet: Dez. 2024	schm		01	020	
gezeichnet: Dez. 2024	fp				
geprüft: Dez. 2024	schm	Projektl. Nr.:	1.21081 KA.0		Maßstab:
Plancodierung:	121081-4-LP-01-020-00-P				1 : 2500

© Dieses Dokument ist für BBI INGENIEURE GMBH urheberrechtlich geschützt