


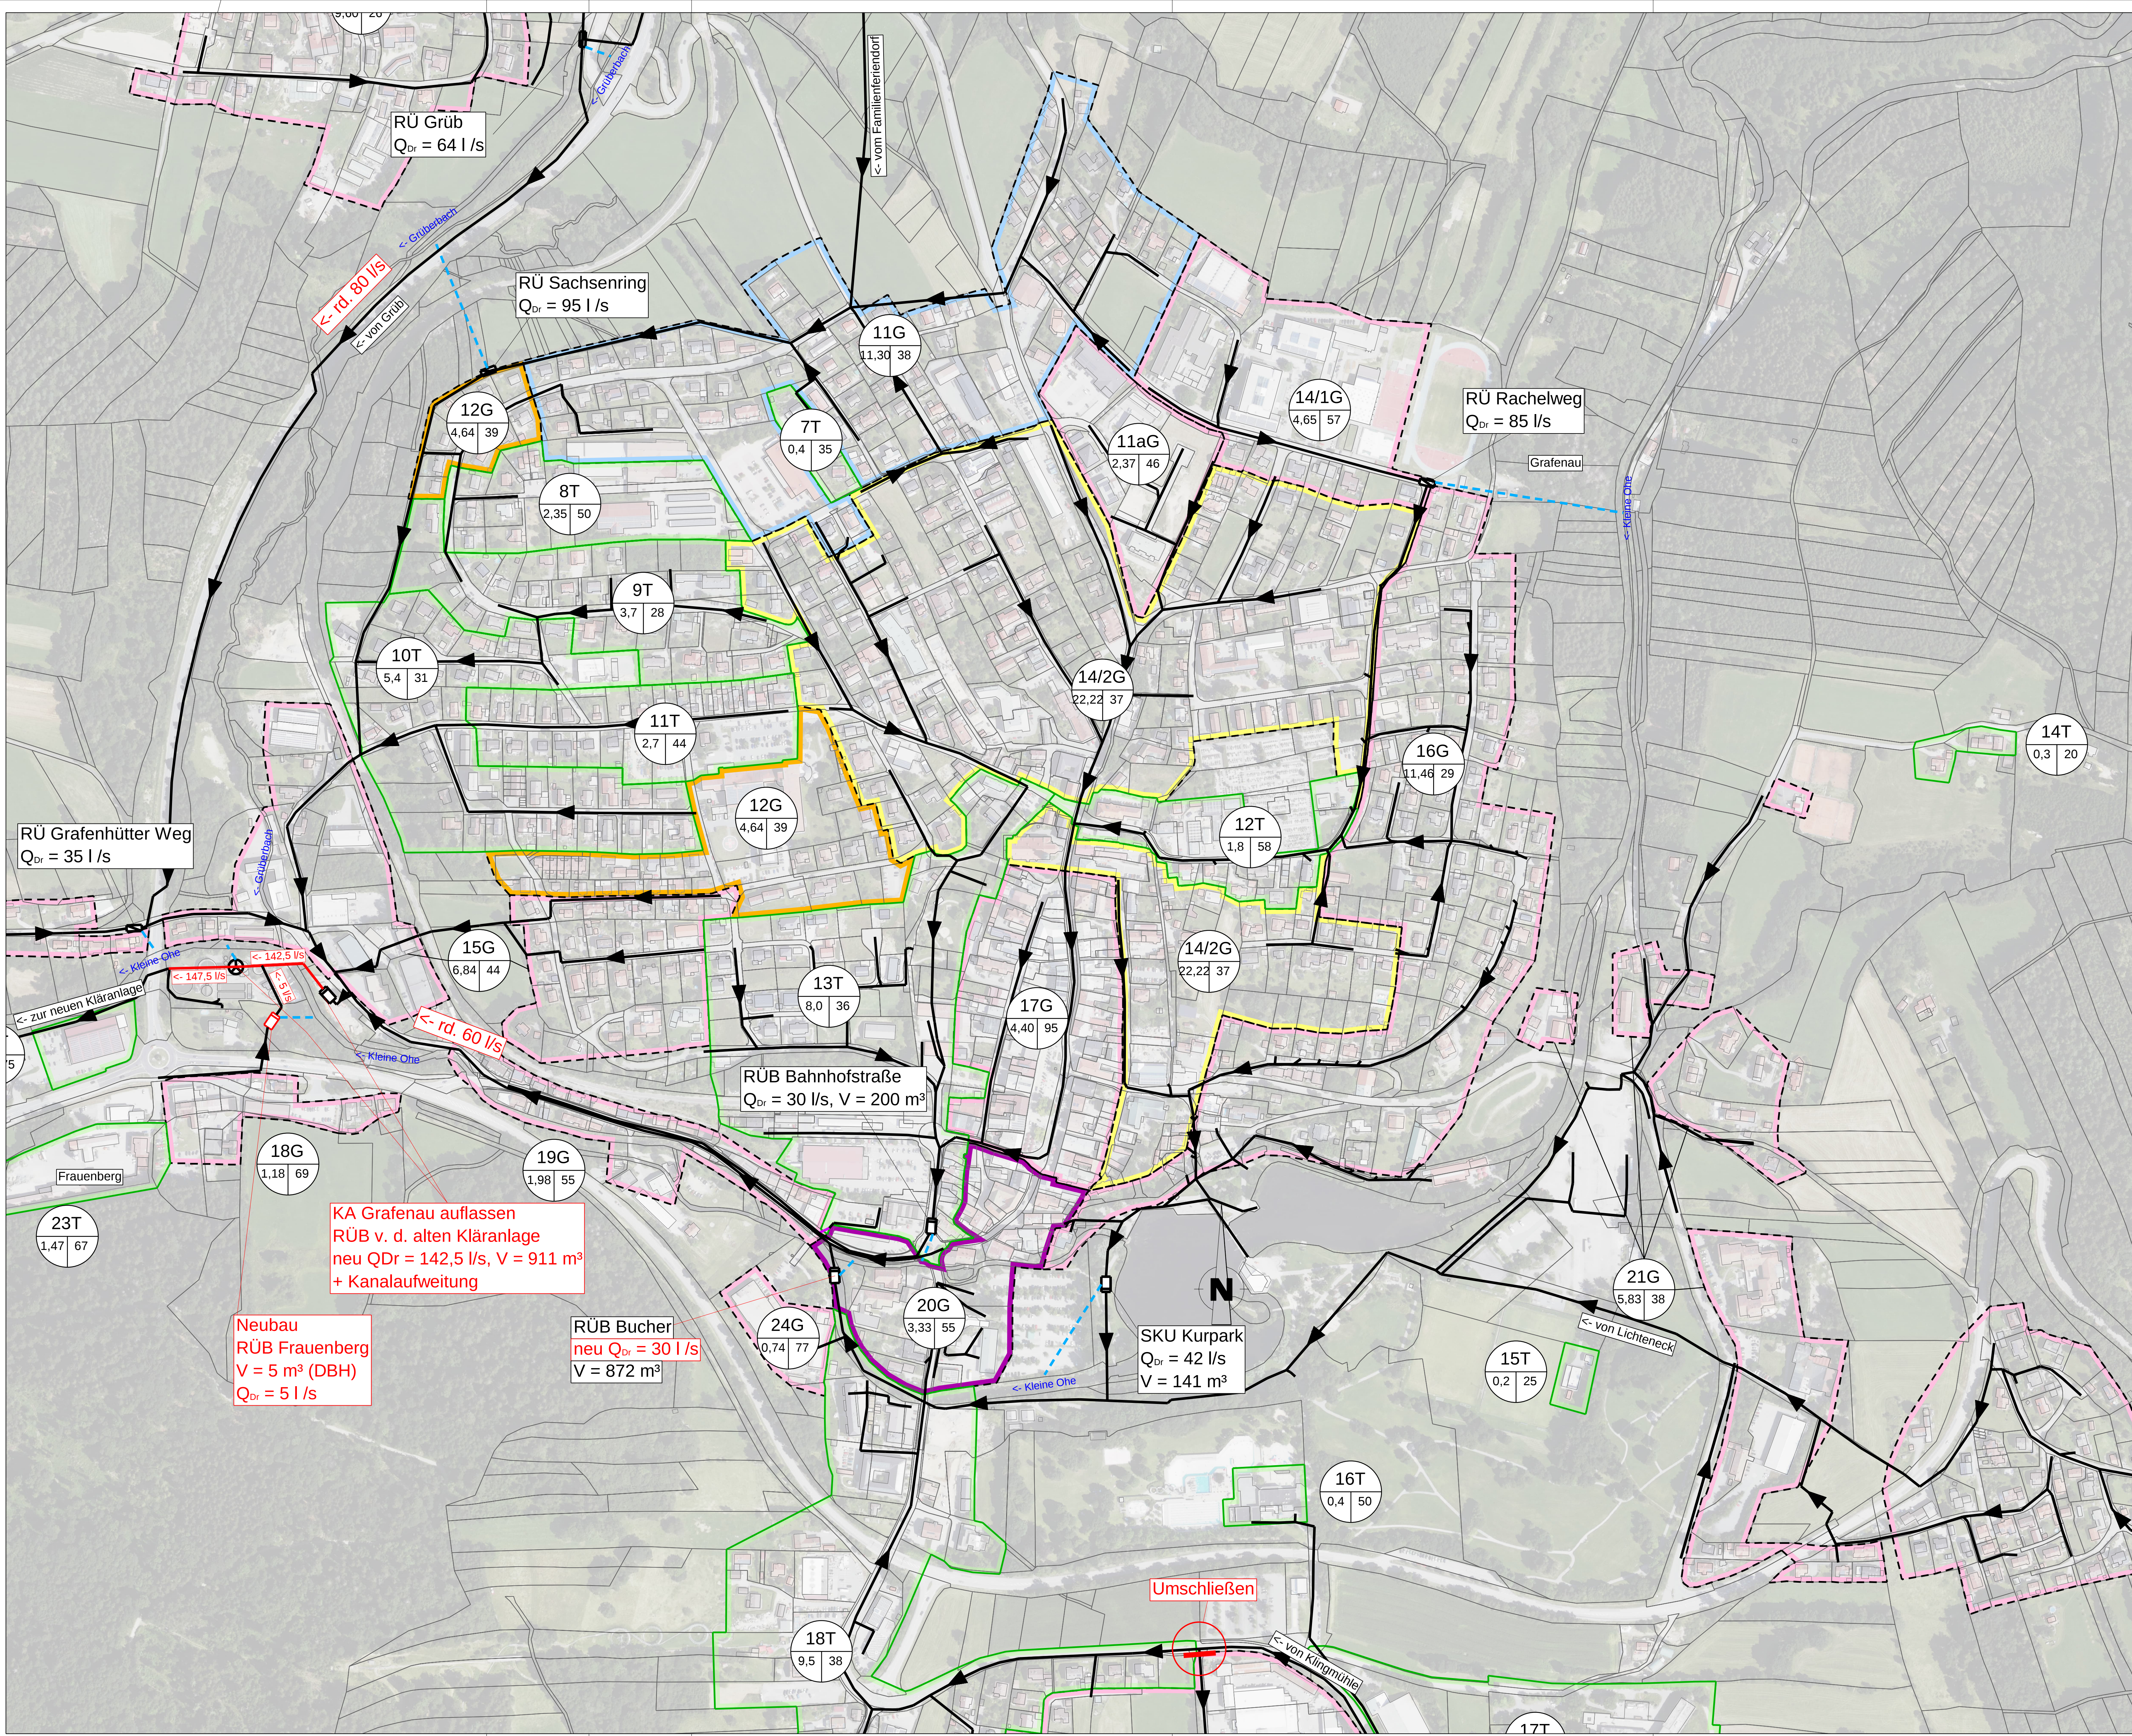

Zeichenerklärung

Mischsystem

Trennsystem

12G
0,20 | 39

Bezeichnung der Teilgebiete für Leitungsabschnitte
12G = Teilgebetsnummer 0,20 = Teilgebetsfläche in ha
39 = ununterschiedliche Fläche in %

Antragsteller:
Stadt Grafenau

Datum, Unterschrift

Index:	Datum:	bearbeitet:	gezeichnet:	geprüft:	Mitteilung:
Bauherr: Stadt Grafenau					
Bauverhaben: Konzeption der MW-Behandlung im Einzugsgebiet der neuen zentralen KL Grafenau					
Wasserrecht					
Plan / Bauteil: Lage- u. Berechnungsplan Stadt Grafenau					
bearbeitet:	Datum:	Name:	Anlage Nr.:	Plan Nr.:	Dingolfing, 16.12.2024
gezeichnet:	Dez. 2024	schm	01	005	
geprüft:	Dez. 2024	lp			
geprüft:	Dez. 2024	schm	Projekt Nr.:	1.21081 KA.0	Mediastab:
Plancodierung:			121081-4-LP-01-005-00-P		1 : 2500

© Dieses Dokument ist für BBI INGENIEURE GMBH urheberrechtlich geschützt

BBI

BBI INGENIEURE GMBH

Niederlassung Dingolfing
Marienplatz 19
D-84130 Dingolfing
Tel: +49 8731 3165-0
Fax: +49 8731 3165-10
www.bbi-ingenieure.de