


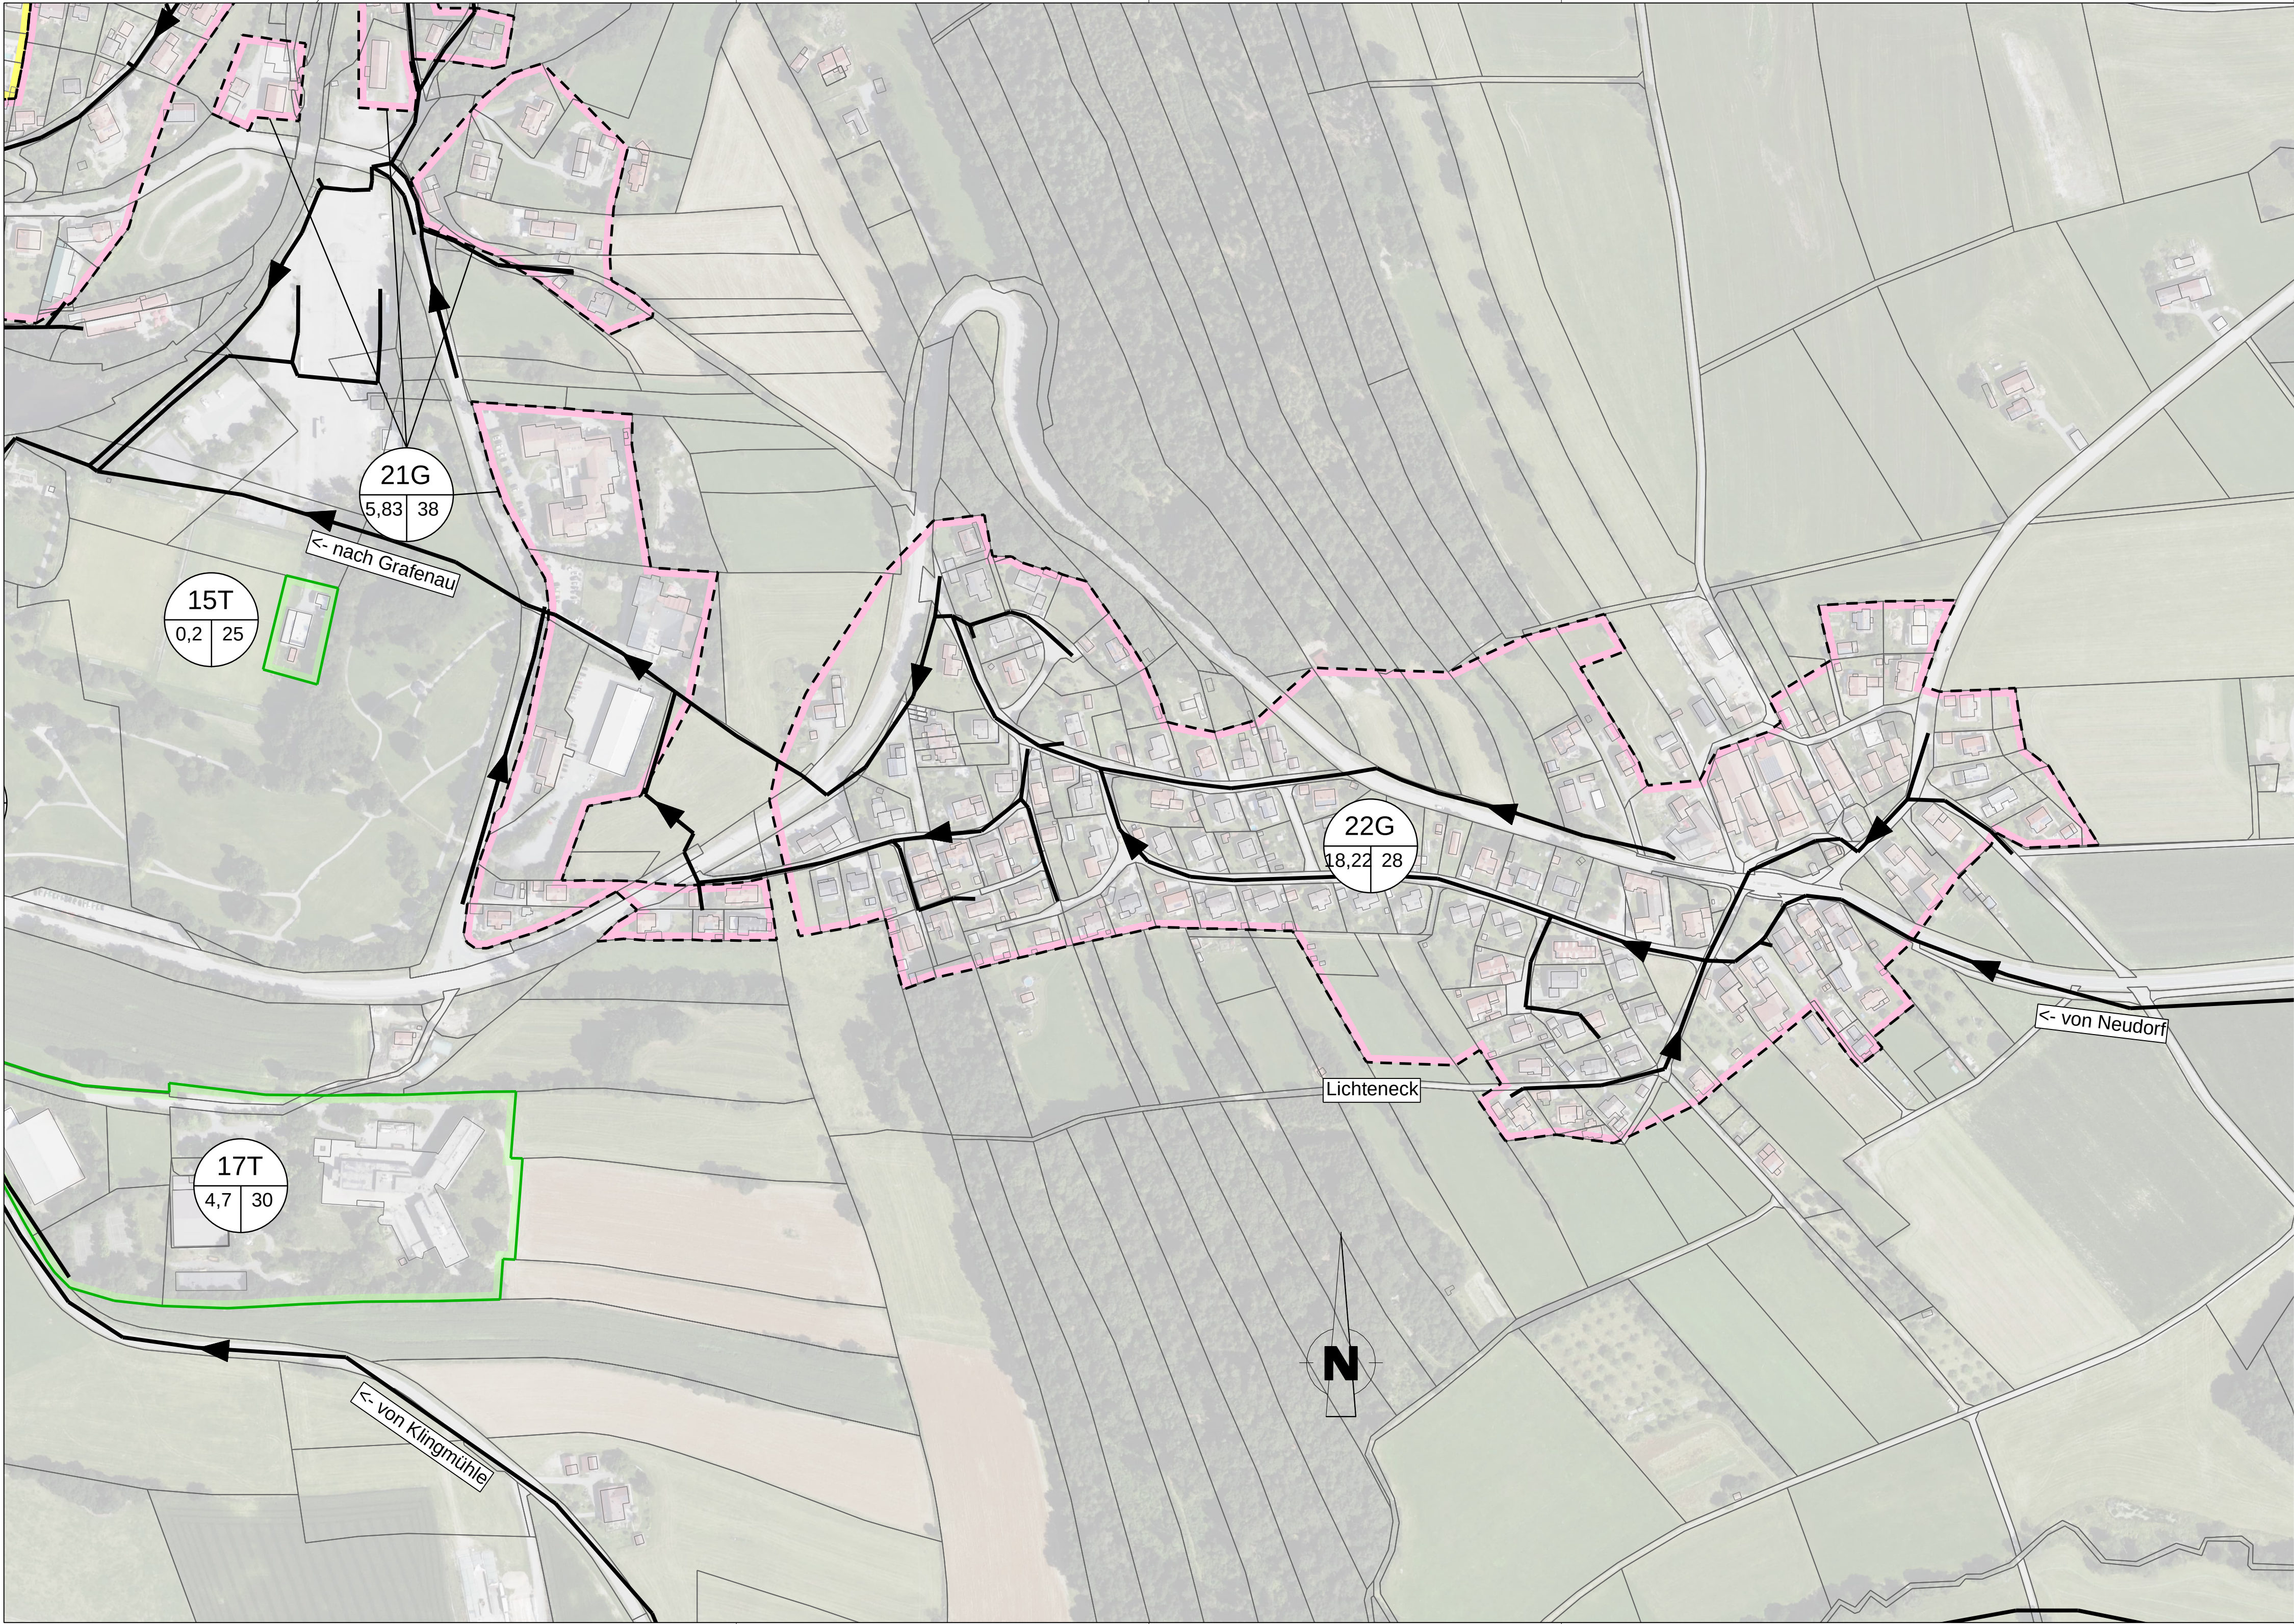

Mischsystem

Trennsystem

12G
0,20 | 30

Bezeichnung der Teilgebiete für Leitungsabschnitte
12G = Teilgebietsnummer 0,20 = Teilgebietsfläche in ha
30 = undurchlässige Fläche in %

Antragsteller:

Stadt Grafenau

Datum, Unterschrift

Index:						Datum:						bearbeitet:						gezeichnet:						geprüft:						Mitteilung:																	
Bauherr:																								Stadt Grafenau												BBI BBI INGENIEURE GMBH Niederlassung Dingolfing Marienplatz 19 D-84130 Dingolfing Tel: +49 8731 3165-0 Fax: +49 8731 3165-10 www.bbi-ingenieure.de											
Bauvorhaben:																								Konzeption der MW-Behandlung im Einzugsgebiet der neuen zentralen KL Grafenau																							
Wasserrecht	
Plan / Bauteil:																								Lage- u. Berechnungsplan OT Lichteneck																							
bearbeitet:						Datum: Dez. 2024						Name: schm						Anlage Nr.: 01						Plan Nr.: 006						Dingolfing, 16.12.2024																	
gezeichnet:						Datum: Dez. 2024						fp						Projekt Nr.: 1.21081 KA.0																													
geprüft:						Datum: Dez. 2024						schm						Plancodierung: 121081-4-LP-01-006-00-P												Maßstab: 1 : 2500																	

© Dieses Dokument ist für BBI INGENIEURE GMBH urheberrechtlich geschützt