


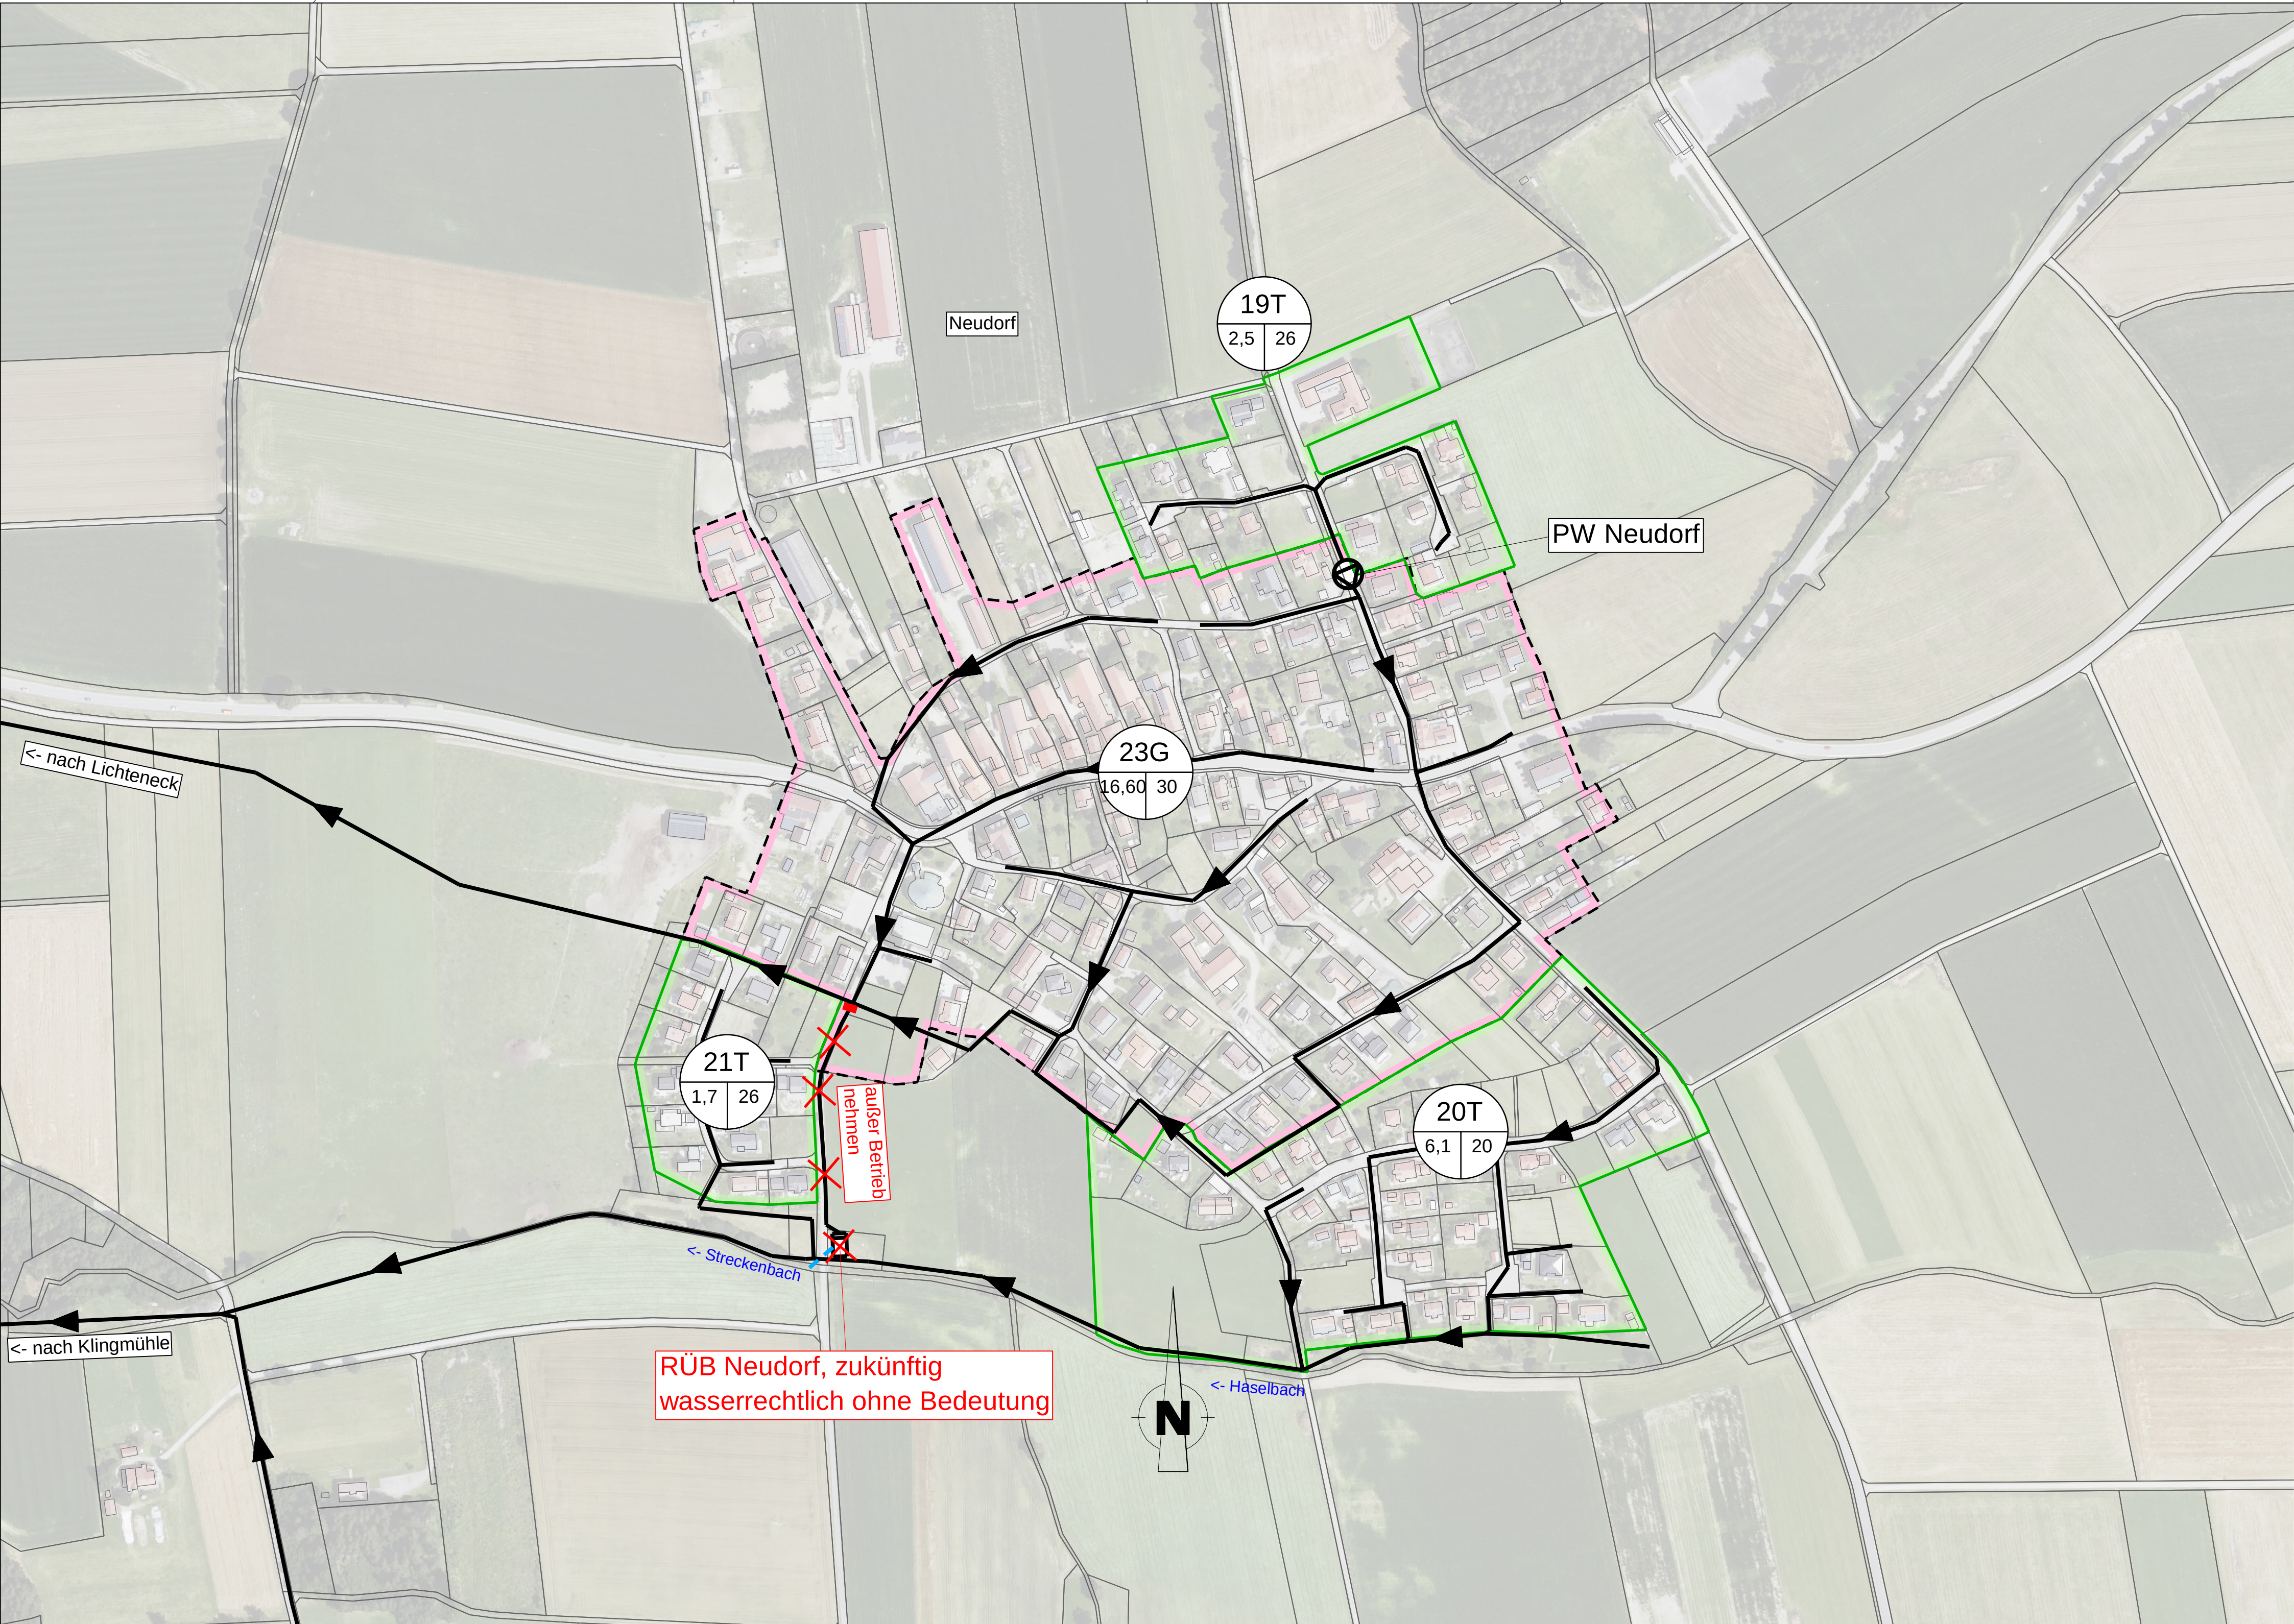

Zeichenerklärung

Mischsystem

Trennsystem

12G
0,20 | 30

Bezeichnung der Teilgebiete für Leitungsabschnitte
12G = Teilgebietsnummer 0,20 = Teilgebietsfläche in ha
30 = undurchlässige Fläche in %

Antragsteller:

Stadt Grafenau

Datum, Unterschrift

Index:	Datum:	bearbeitet:	gezeichnet:	geprüft:	Mitteilung:
Bauherr:					
Stadt Grafenau				 BBI INGENIEURE GMBH	
Bauvorhaben:					
Konzeption der MW-Behandlung im Einzugsgebiet der neuen zentralen KL Grafenau					
Wasserrecht					
Plan / Bauteil:					
Lage- u. Berechnungsplan OT Neudorf					
Datum:		Name:		Anlage Nr.:	
bearbeitet: Dez. 2024		schm		01	
gezeichnet: Dez. 2024		fp		007	
geprüft: Dez. 2024		schm		Projekt Nr.: 1.21081 KA.0	
Plancodierung:				121081-4-LP-01-007-00-P	
Dingolfing, 16.12.2024				Maßstab:	
				1 : 2500	

© Dieses Dokument ist für BBI INGENIEURE GMBH urheberrechtlich geschützt