


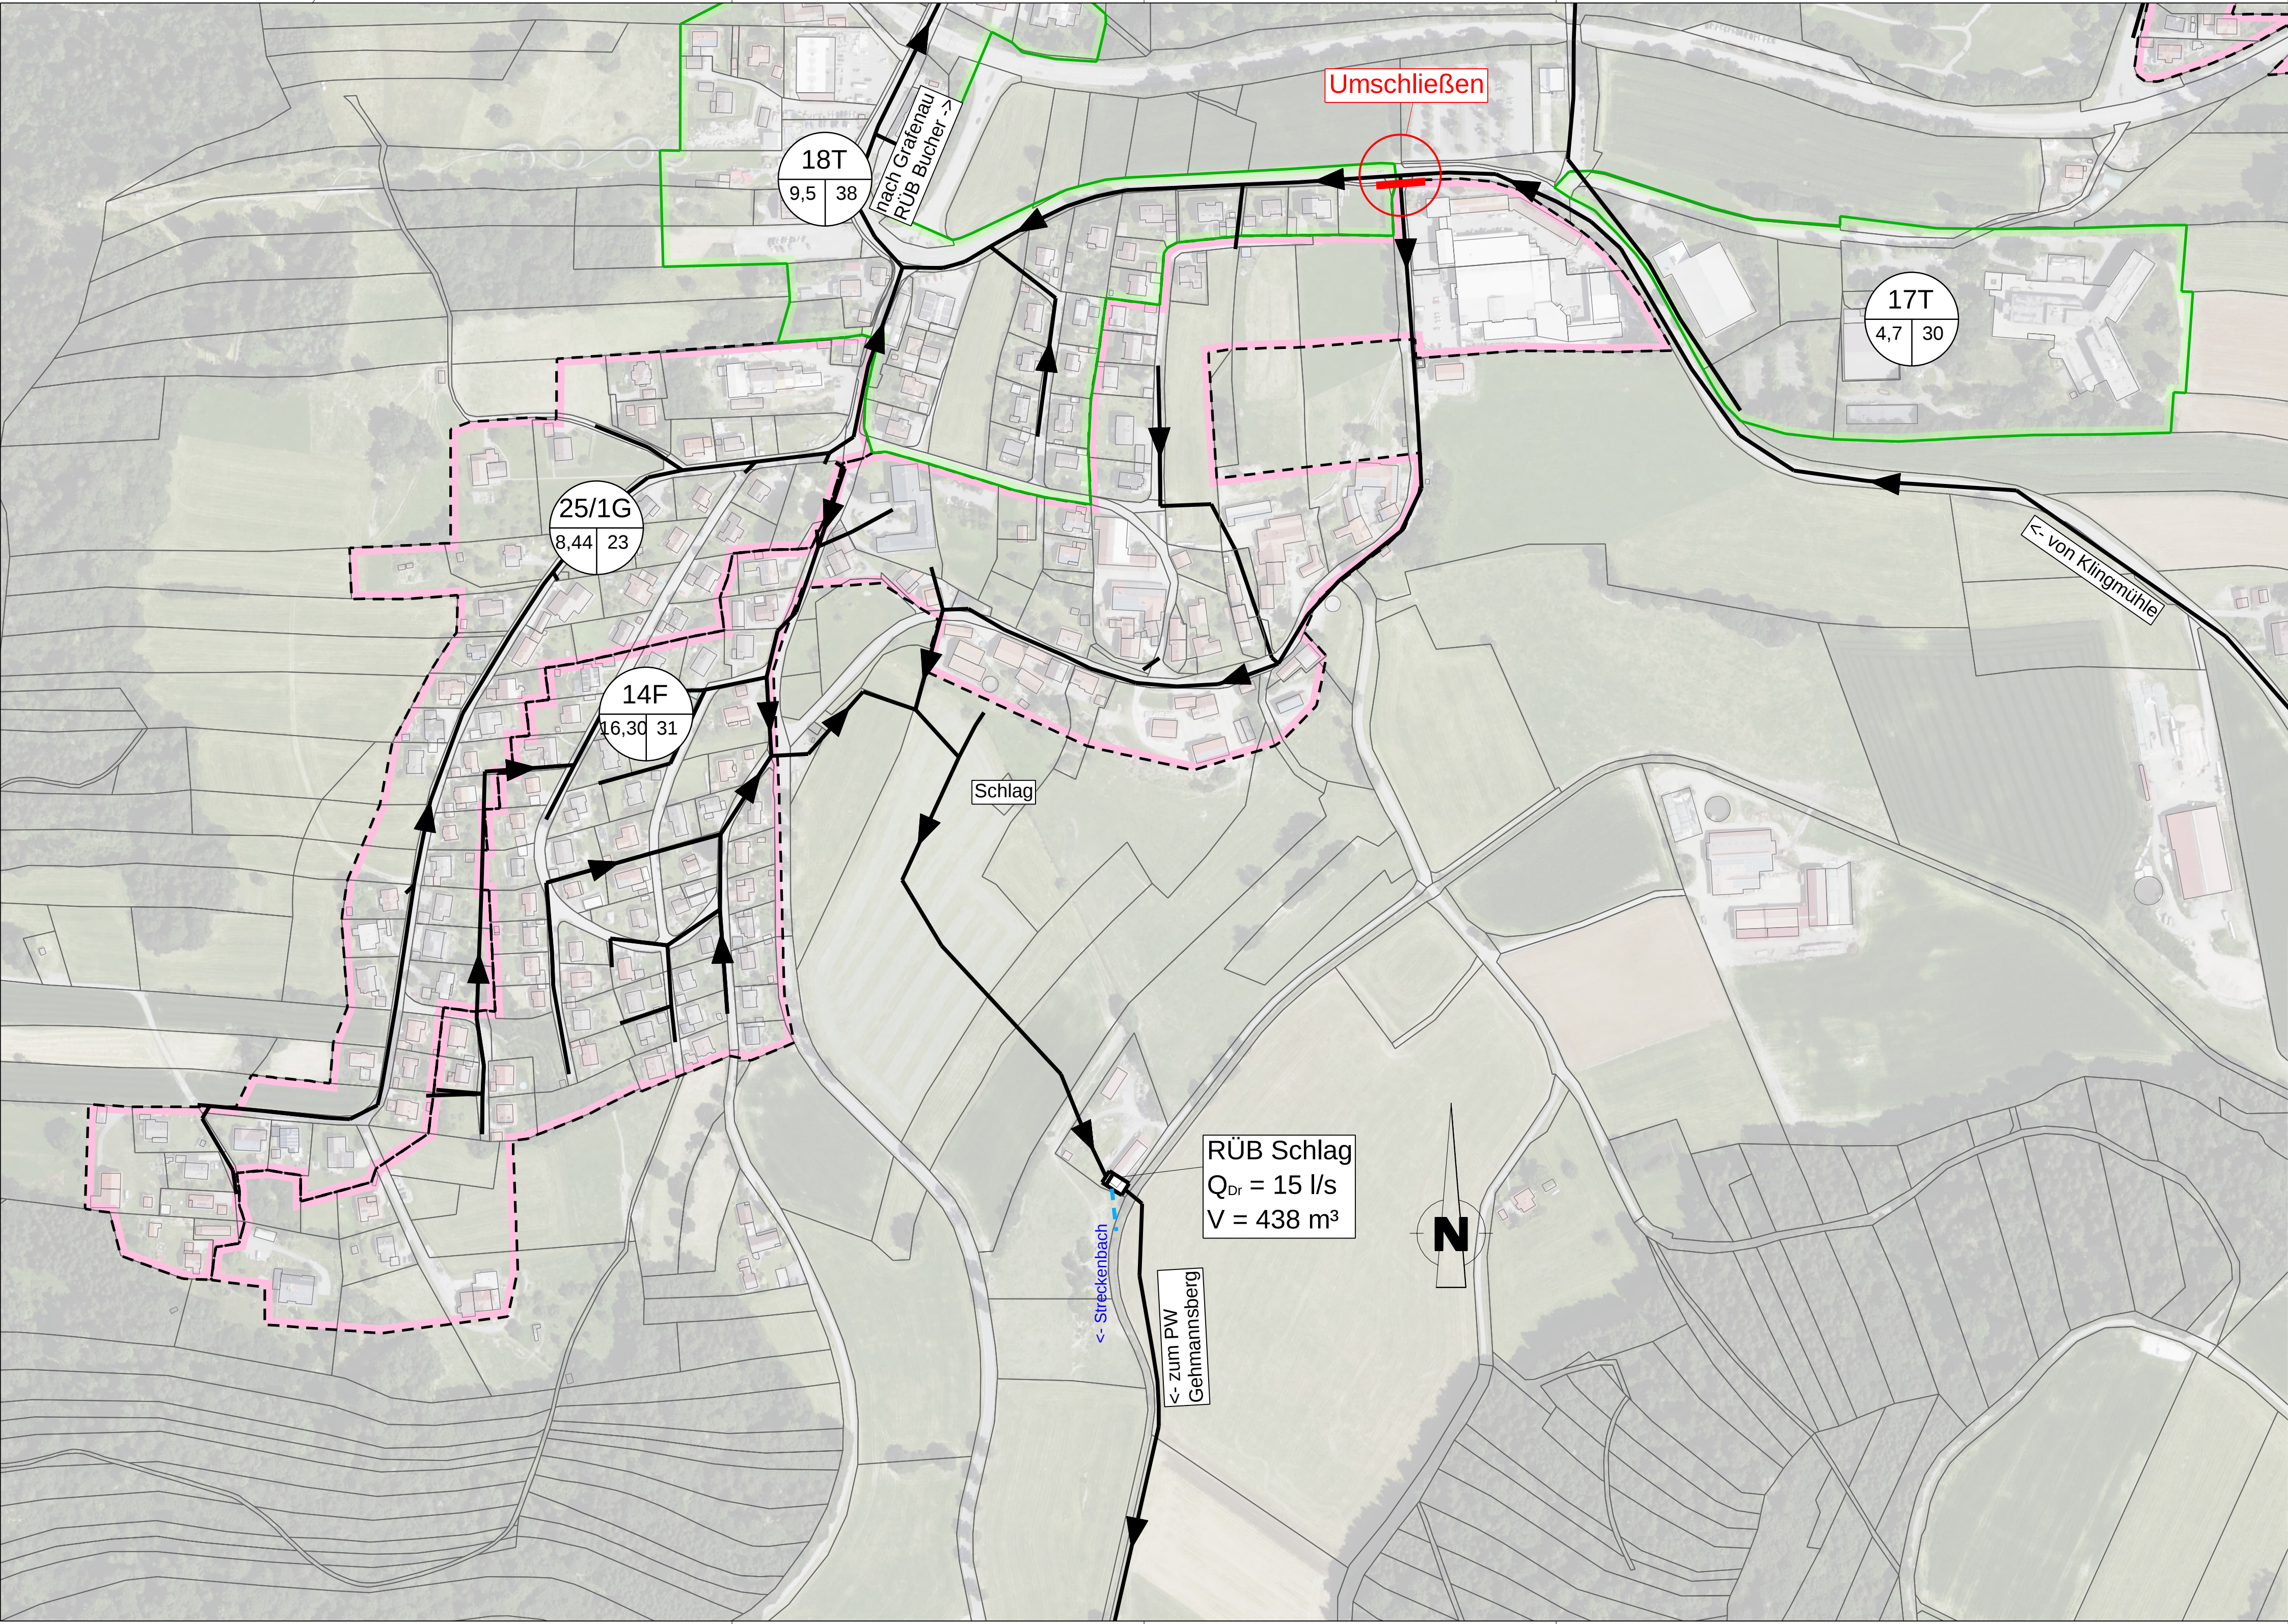

Mischsystem

Trennsystem

12G
0,20 30

Bezeichnung der Teilgebiete für Leitungsabschnitte
12G = Teilgebietsnummer 0,20 = Teilgebietsfläche in ha
30 = undurchlässige Fläche in %

Antragsteller:
Stadt Grafenau

Datum, Unterschrift

	Index:	Datum:	bearbeitet:	gezeichnet:	geprüft:	Mitteilung:
Bauherr:						
Stadt Grafenau					 BBI BBI INGENIEURE GMBH Niederlassung Dingolfing Marienplatz 19 D-84130 Dingolfing Tel: +49 8731 3165-0 Fax: +49 8731 3165-10 www.bbi-ingenieure.de	
Bauvorhaben:						
Konzeption der MW-Behandlung im Einzugsgebiet der neuen zentralen KL Grafenau						
Wasserrecht						
Plan / Bauteil:						
Lage- u. Berechnungsplan OT Schlag						
	Datum:	Name:	Anlage Nr.:	Plan Nr.:	Dingolfing, 16.12.2024	
bearbeitet:	Dez. 2024	schm	01	008		
gezeichnet:	Dez. 2024	fp				
geprüft:	Dez. 2024	schm	Projekt Nr.: 1.21081 KA.0			
Plancodierung: 121081-4-LP-01-008-00-P						