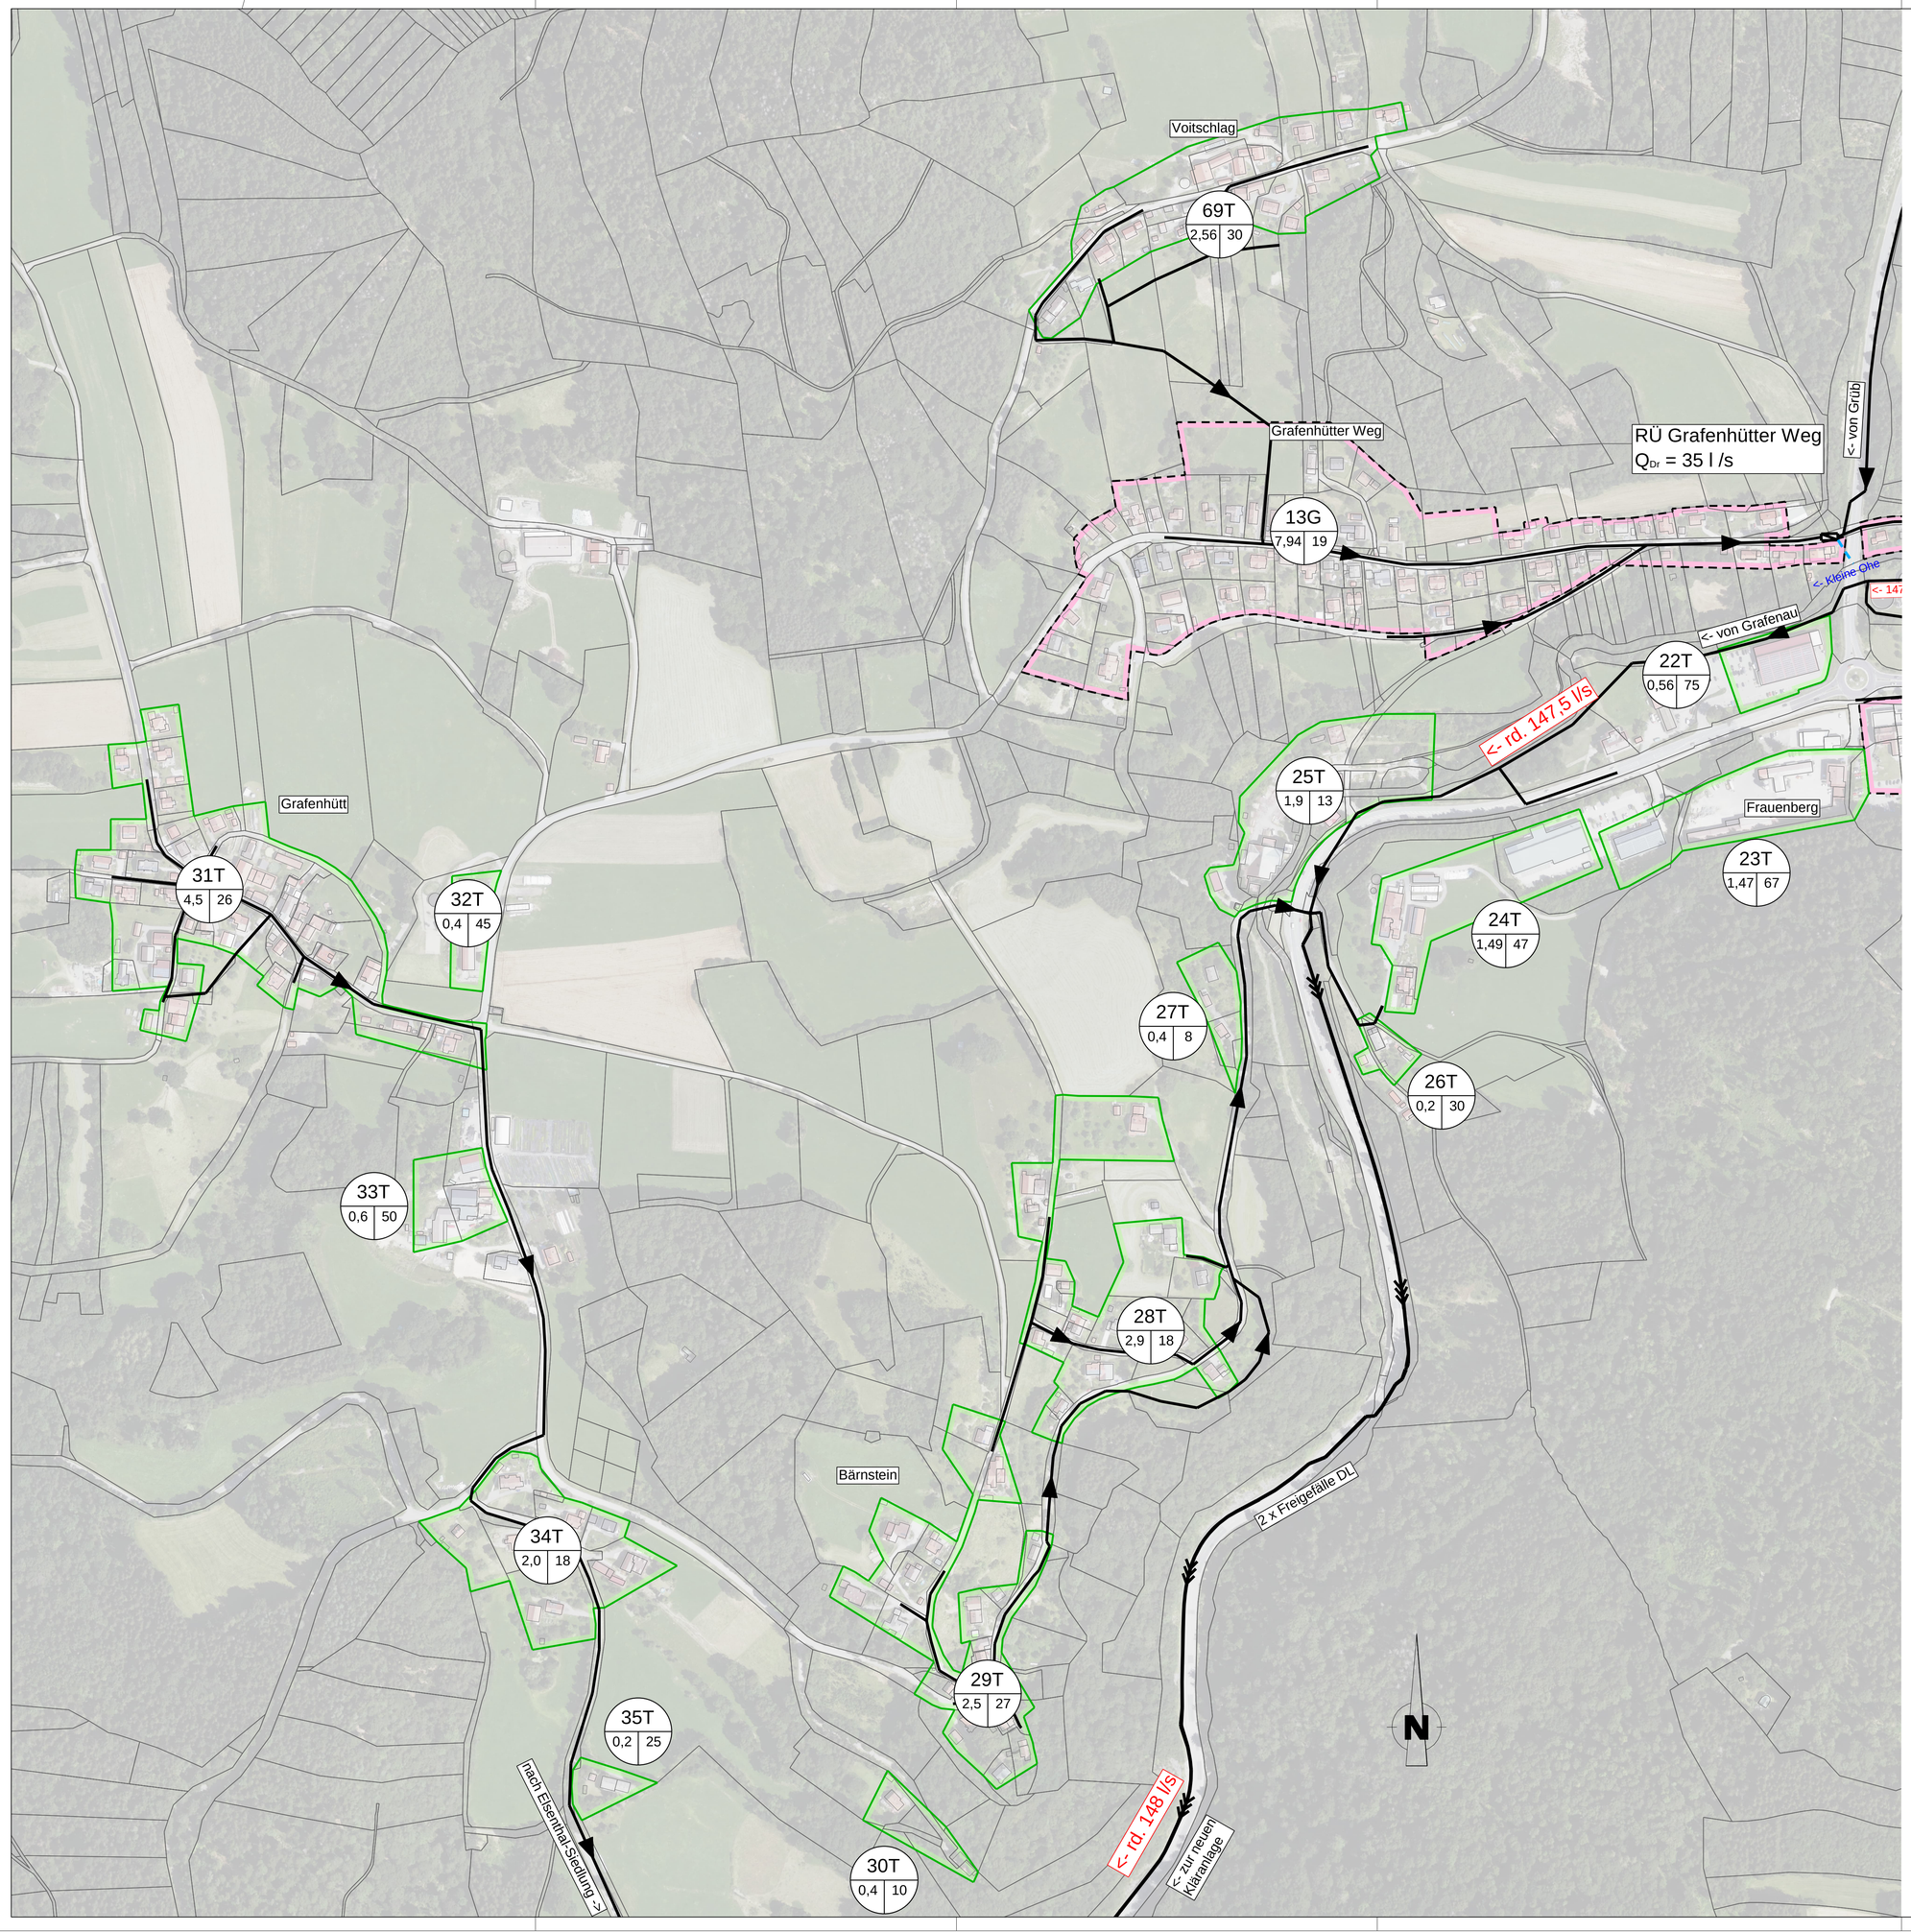

Zeichenerklärung

Mischsystem

Trennsystem

12G
0,20 | 30

Bezeichnung der Teilgebiete für Leitungsabschnitte
12G = Teilgebietsnummer 0,20 = Teilgebietsfläche in ha
30 = undurchlässige Fläche in %

Antragsteller:
Stadt Grafenau

Datum, Unterschrift

Index:	Datum:	bearbeitet:	gezeichnet:	geprüft:	Mitteilung:

Bauherr:

Stadt
Grafenau

Bauvorhaben:

Konzeption der MW-Behandlung
im Einzugsgebiet der neuen
zentralen KL Grafenau

Wasserrecht

Plan / Bauteil:

Lage- u. Berechnungsplan

OT Grafenhütt, Bärnstein, Frauenberg, Dimpflmühle

BBI
BBI INGENIEURE GMBH

Niederlassung Dingolfing
Marienplatz 19
D-84130 Dingolfing
Tel: +49 8731 3165-0
Fax: +49 8731 3165-10
www.bbi-ingenieure.de

	Datum:	Name:	Anlage Nr.:	Plan Nr.:	Dingolfing, 16.12.2024
bearbeitet:	Dez. 2024	schm	01	009	
gezeichnet:	Dez. 2024	fp			
geprüft:	Dez. 2024	schm	Projekt Nr.: 1.21081 KA.0		Maßstab: 1 : 2500

Plancodierung: 121081-4-LP-01-009-00-P

© Dieses Dokument ist für BBI INGENIEURE GMBH urheberrechtlich geschützt