

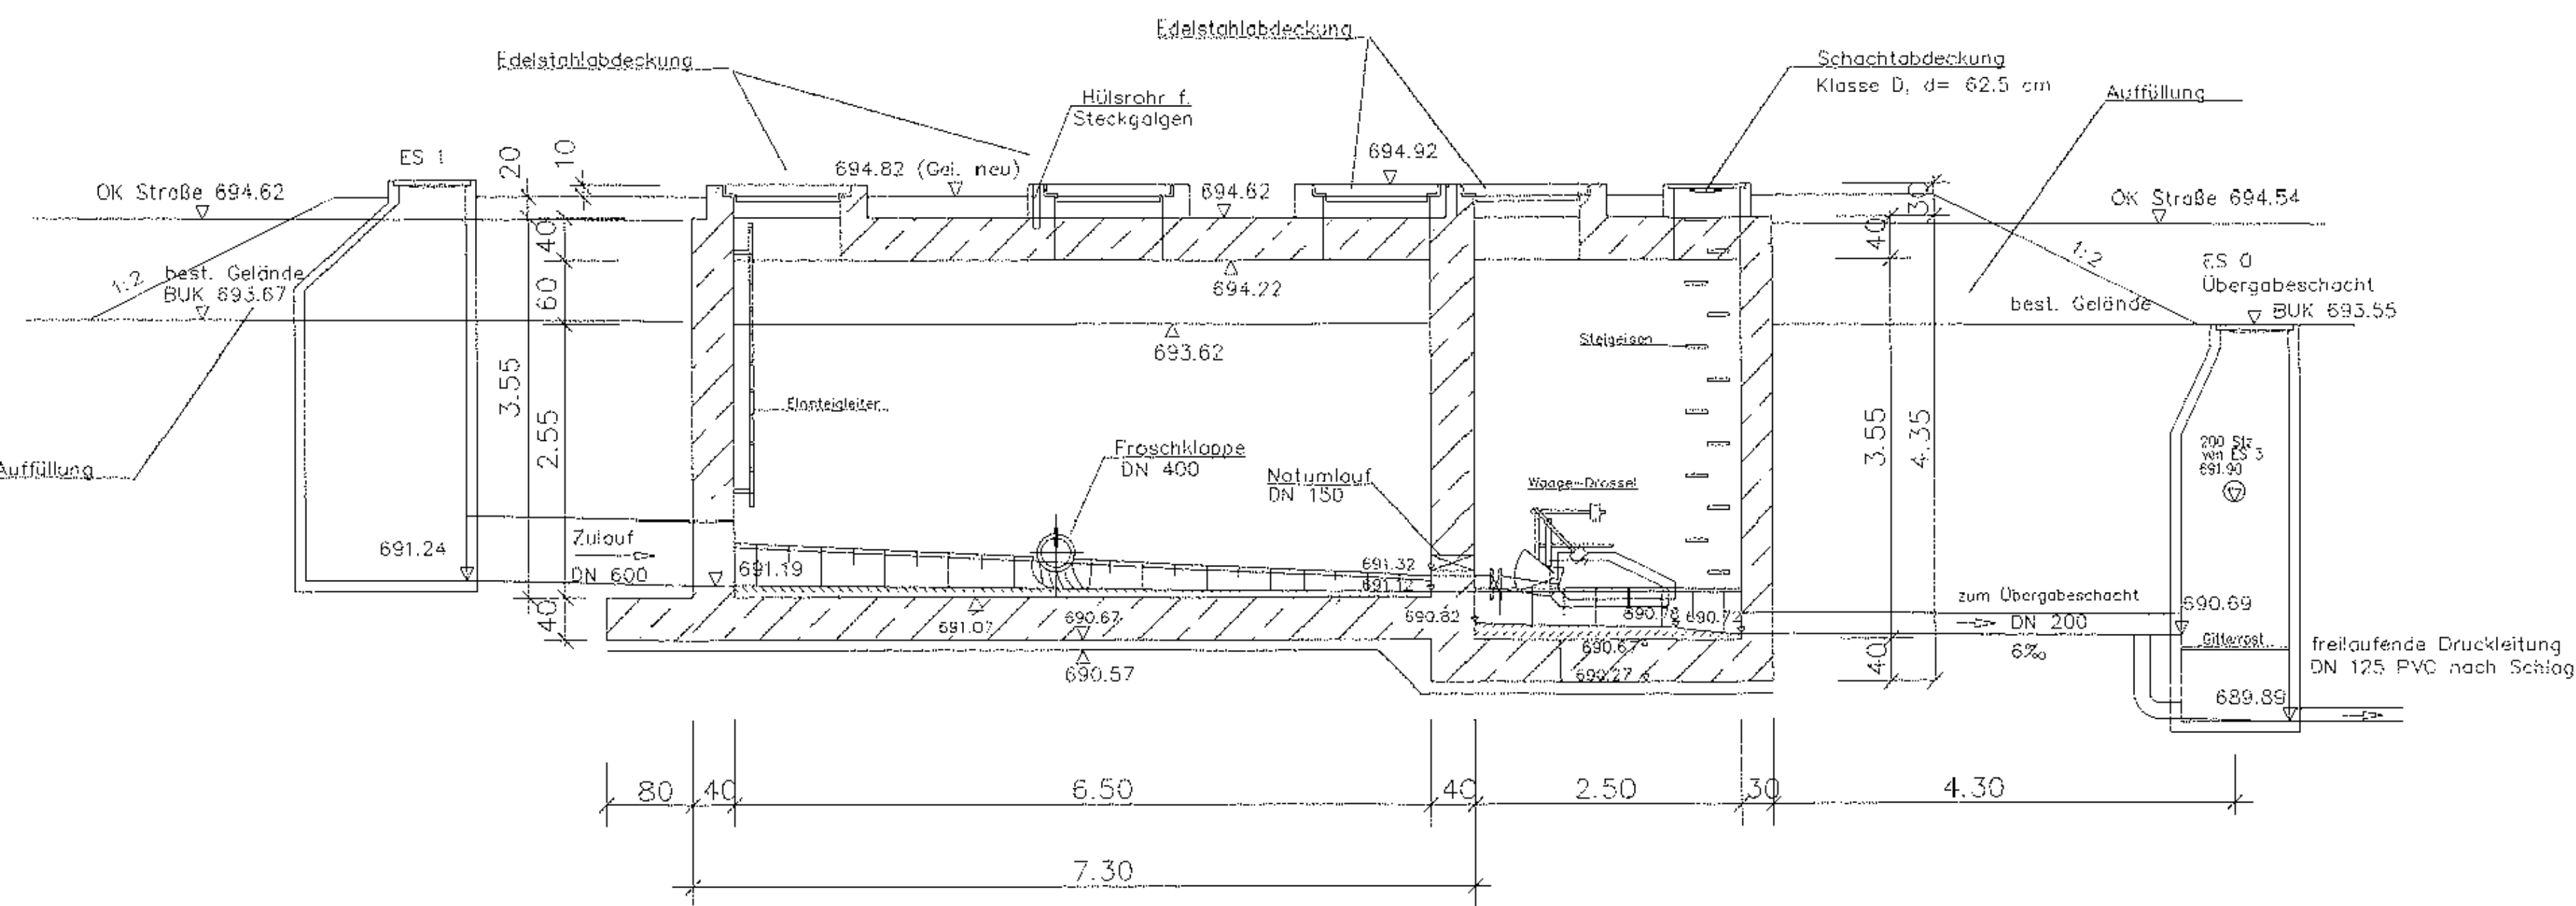


Schnitt C-C

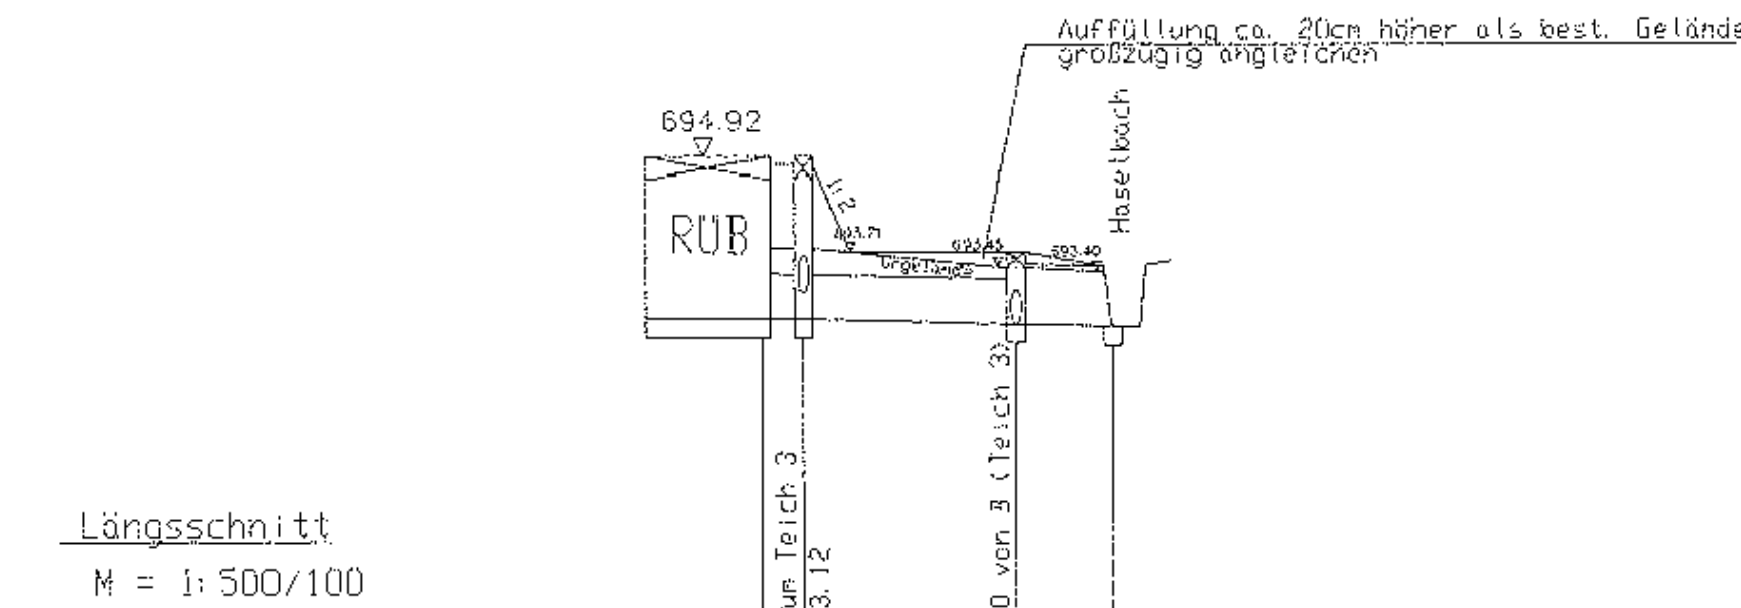

Schnitt B-B

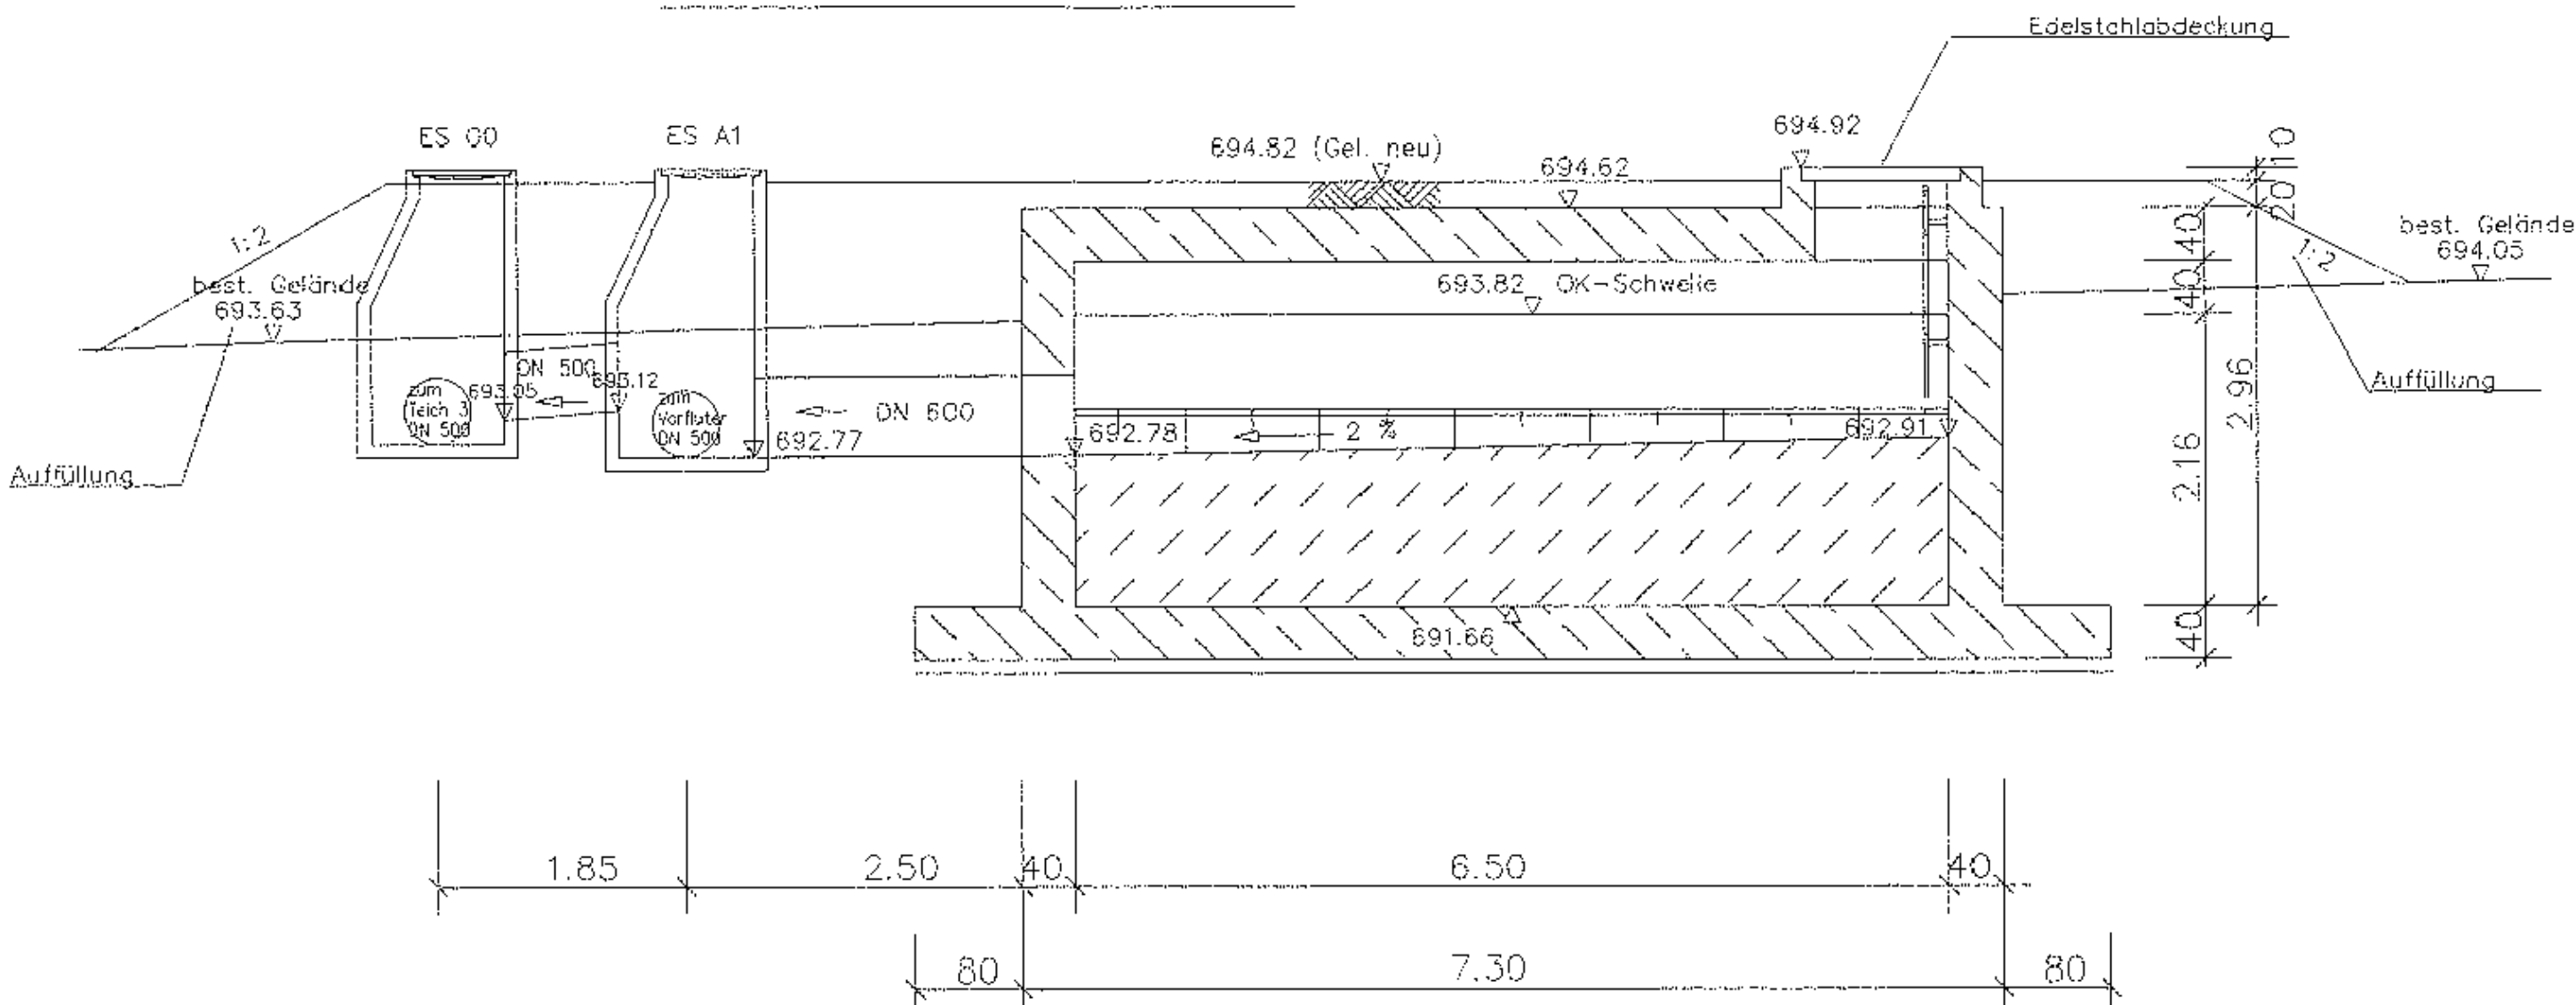

Station	685.00 mNN
Schachtbezeichnung	RUB A1
Strassenname/EZ-Gebiet	m
Schächtenfernung	m
Geländehöhe mNN	m
Kanalhöhe mNN	m
Sohlhöhe mNN	m
Schachtweite	m
Durchm./Material	m
Abflussleistung	l/s
Fließgeschw.	m/s

3mm Dichtung gültig für alle Flanschverbindungen
gültig für alle Schweißverbindungen
gültig für alle Heftverbindungen

FA07-230	1	2.11	FK202-4/12	7.8	Entleerung
Pumpentyp	Stück	LVP	Metar	Q(l/s)	H(m)
Pumpendaten					
ACHTUNG: Mauerdurchbrüche sind nach der Montage unverzüglich bauseits zu vergießen!					
Werkstoff-Rohrleitung: Hinweis zum Einbau von Mauerrohren					
O Edelstahl W.Nr.: 14571					
X Stahl feuerverzinkt					
O sonstige					
ACHTUNG: Bauseits ist ein Fundamentanker aus verzinkten Banden 30 x 35 mm in die Basis zu einbringen. Je 1 Anschlußnahme muß für den Anschluß des Potentialausgleiches im Bauwerk sowie zum Schaltschranksockel vertieft werden.					

Kunde: Stadt Grafenau
Rathausgasse 1
94481 Grafenau
EBB
Michael Burgau Straße 22a
93049 Regensburg

Bauleiter: Herr Habazettl
Tel. 0941/ 2004-0 Fax 0941/2004-200


Vorabzug: ☒ Genehmigt 29.11.01

EMU WASSER- UND ABWASSTERTECHNIK GMBH
Diese Zeichnung darf ohne unsere Genehmigung weder kopiert, vervielfältigt, noch Dritten oder Konkurrenzfirmen zugänglich gemacht werden.
(§ 9 u. 11) des Gesetzes vom 19.07.1901

Nr. Änderung: 150
Mafstab: 1:50
Auftrags Nr.: 5355/ 01
Stadt Grafenau
RUB (B10) Neudorf
E M U
WASSER- UND ABWASSTERTECHNIK GMBH
Güldstr. 9, 9154 Roth, Tel. Nr. 09171/9760

nach A128
anrechenbares Speichervolumen
V = 178 m³




Grundriss

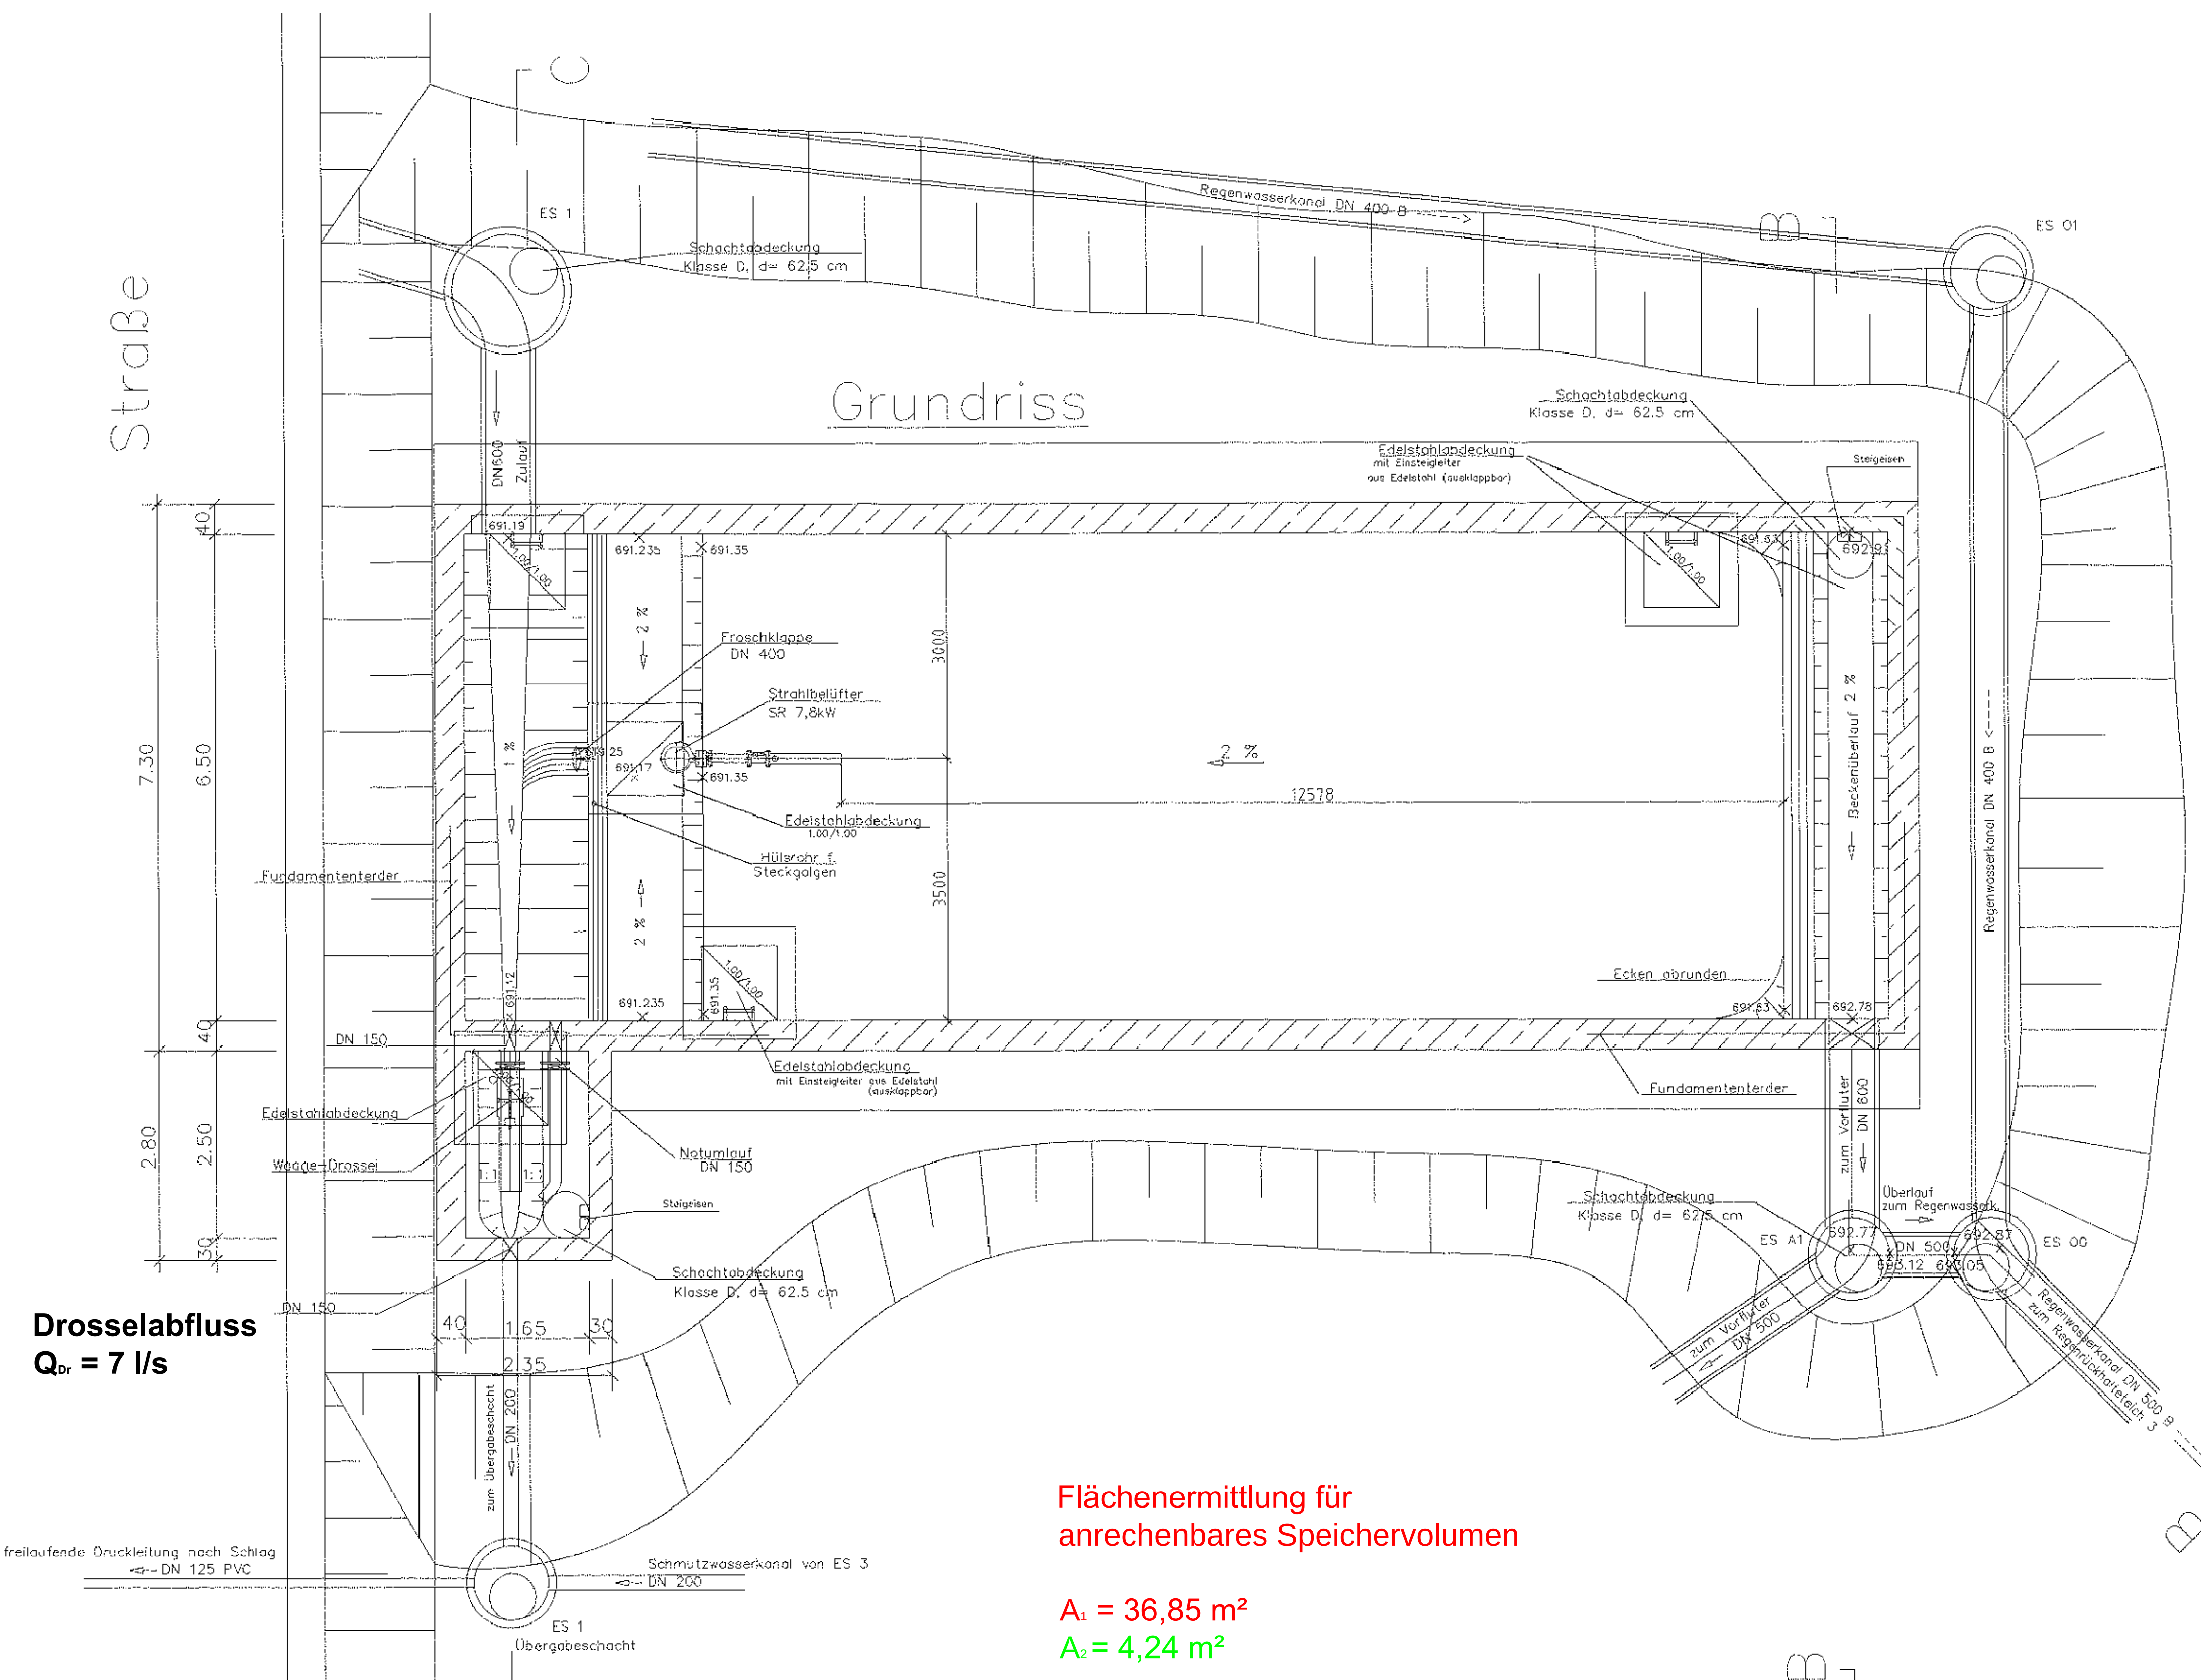

Flächenermittlung für
anrechenbares Speichervolumen

A = 36,85 m²
A = 4,24 m²

Schnitt A-A

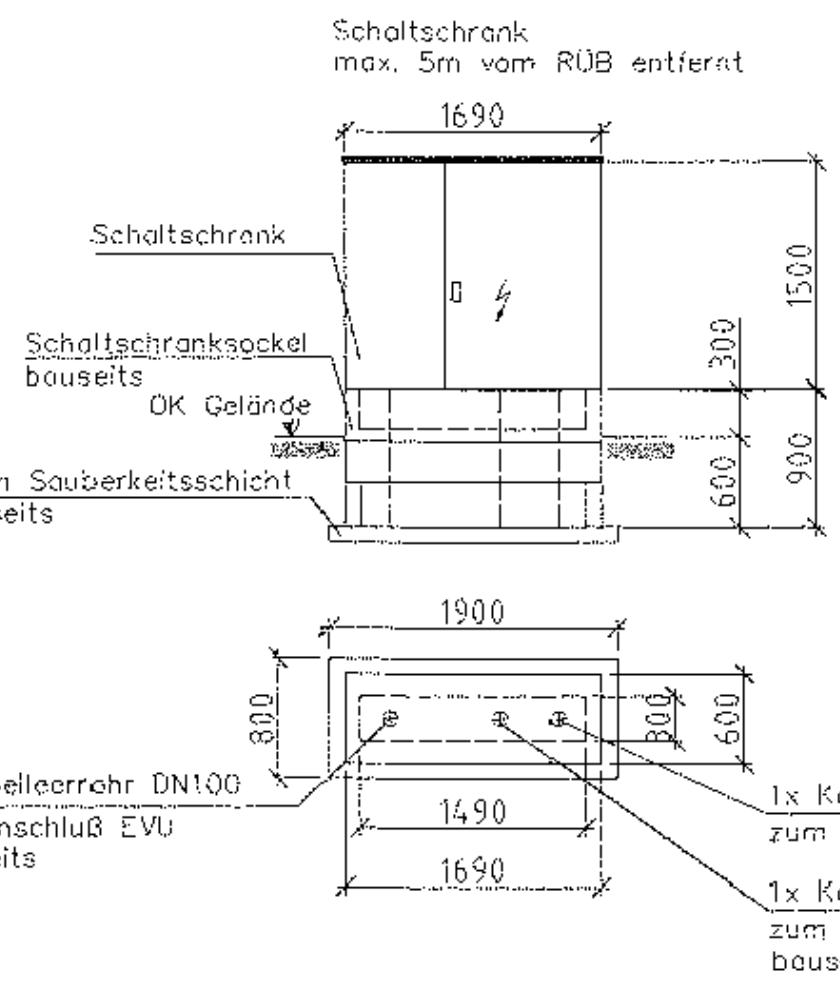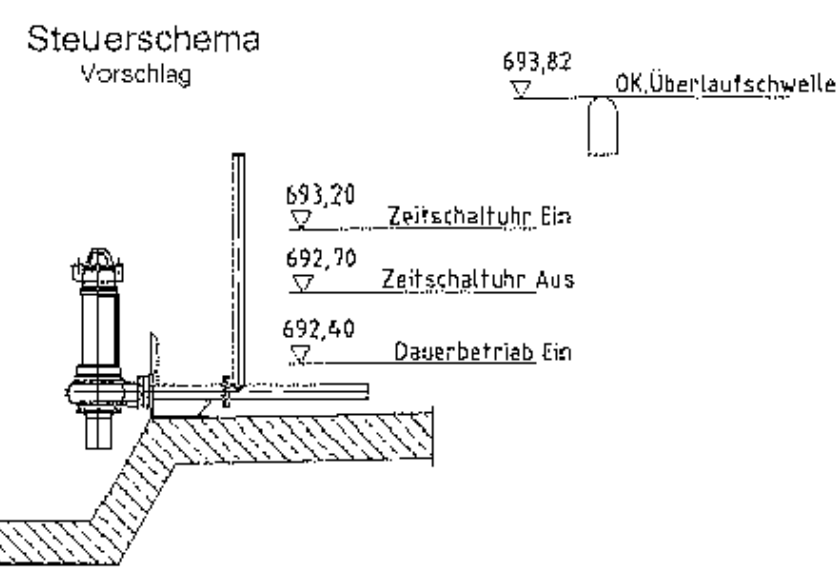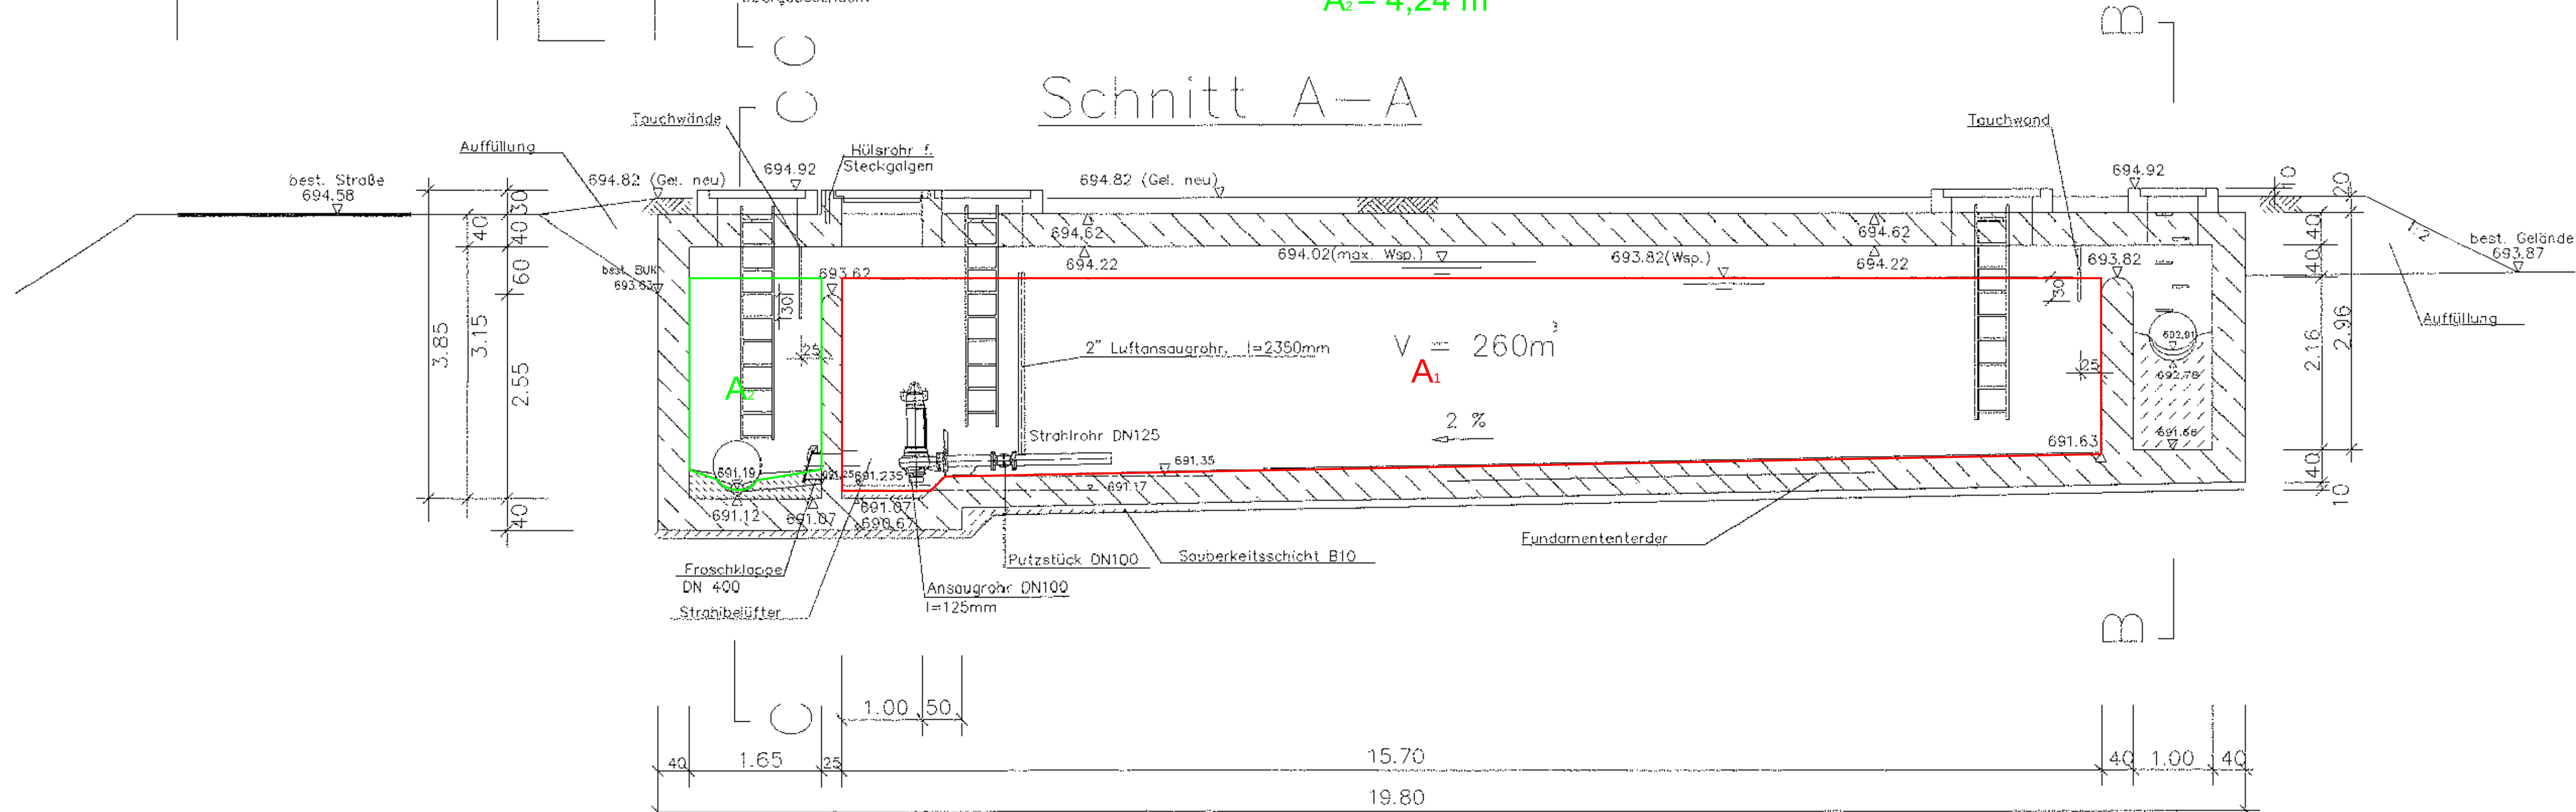

1x Kabelleerrohr DN100 vom RUB zum Schaltschrank

1x Kabelleerrohr DN100 vom Brauchwasserschacht zum Schaltschrank

Vorschlag BBI:
Wasserwirtschaftlich zukünftig ohne Funktion, da bisheriger Zulauf zukünftig
direkt nach Lichteck und weiter zum RUB Bucher geführt wird.

Antraggeber:
Stadt Grafenau

Rev. Nr.: Datum: bearbeitet: gezeichnet: geprüft: Revisionsanweisung

Bauwerk:
Stadt Grafenau

Bauvorhaben:
Konzeption der MW-Behandlung
im Einzugsgebiet der neuen
zentralen KL Grafenau

Wasserrecht
E 7 - DBN Neudorf

Dat.: 16.12.2024



BBI INGENIEURE GMBH
Niederlassung Dingolfing
Marktplatz 19
D-84130 Dingolfing
Tel.: +49 8731 3165-0
Fax: +49 8731 3165-10
www.bbi-ingenieure.de