




Schnitt A-A

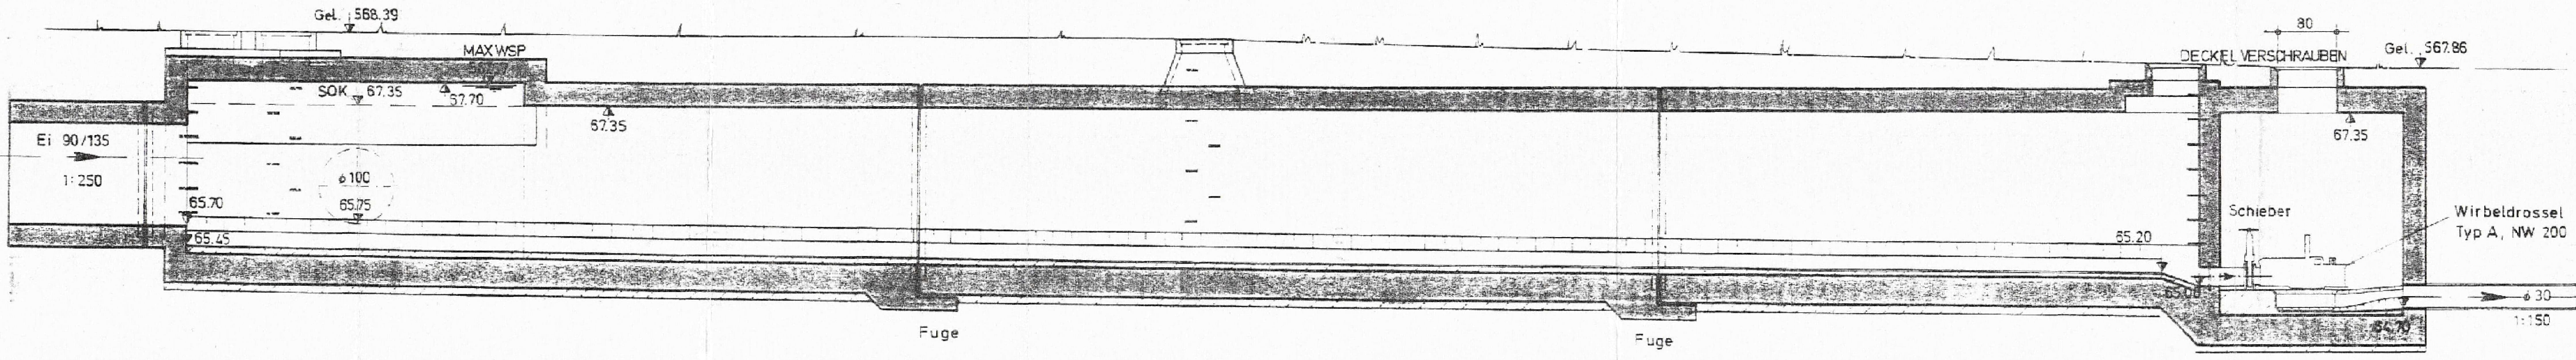


Schnitt B-B

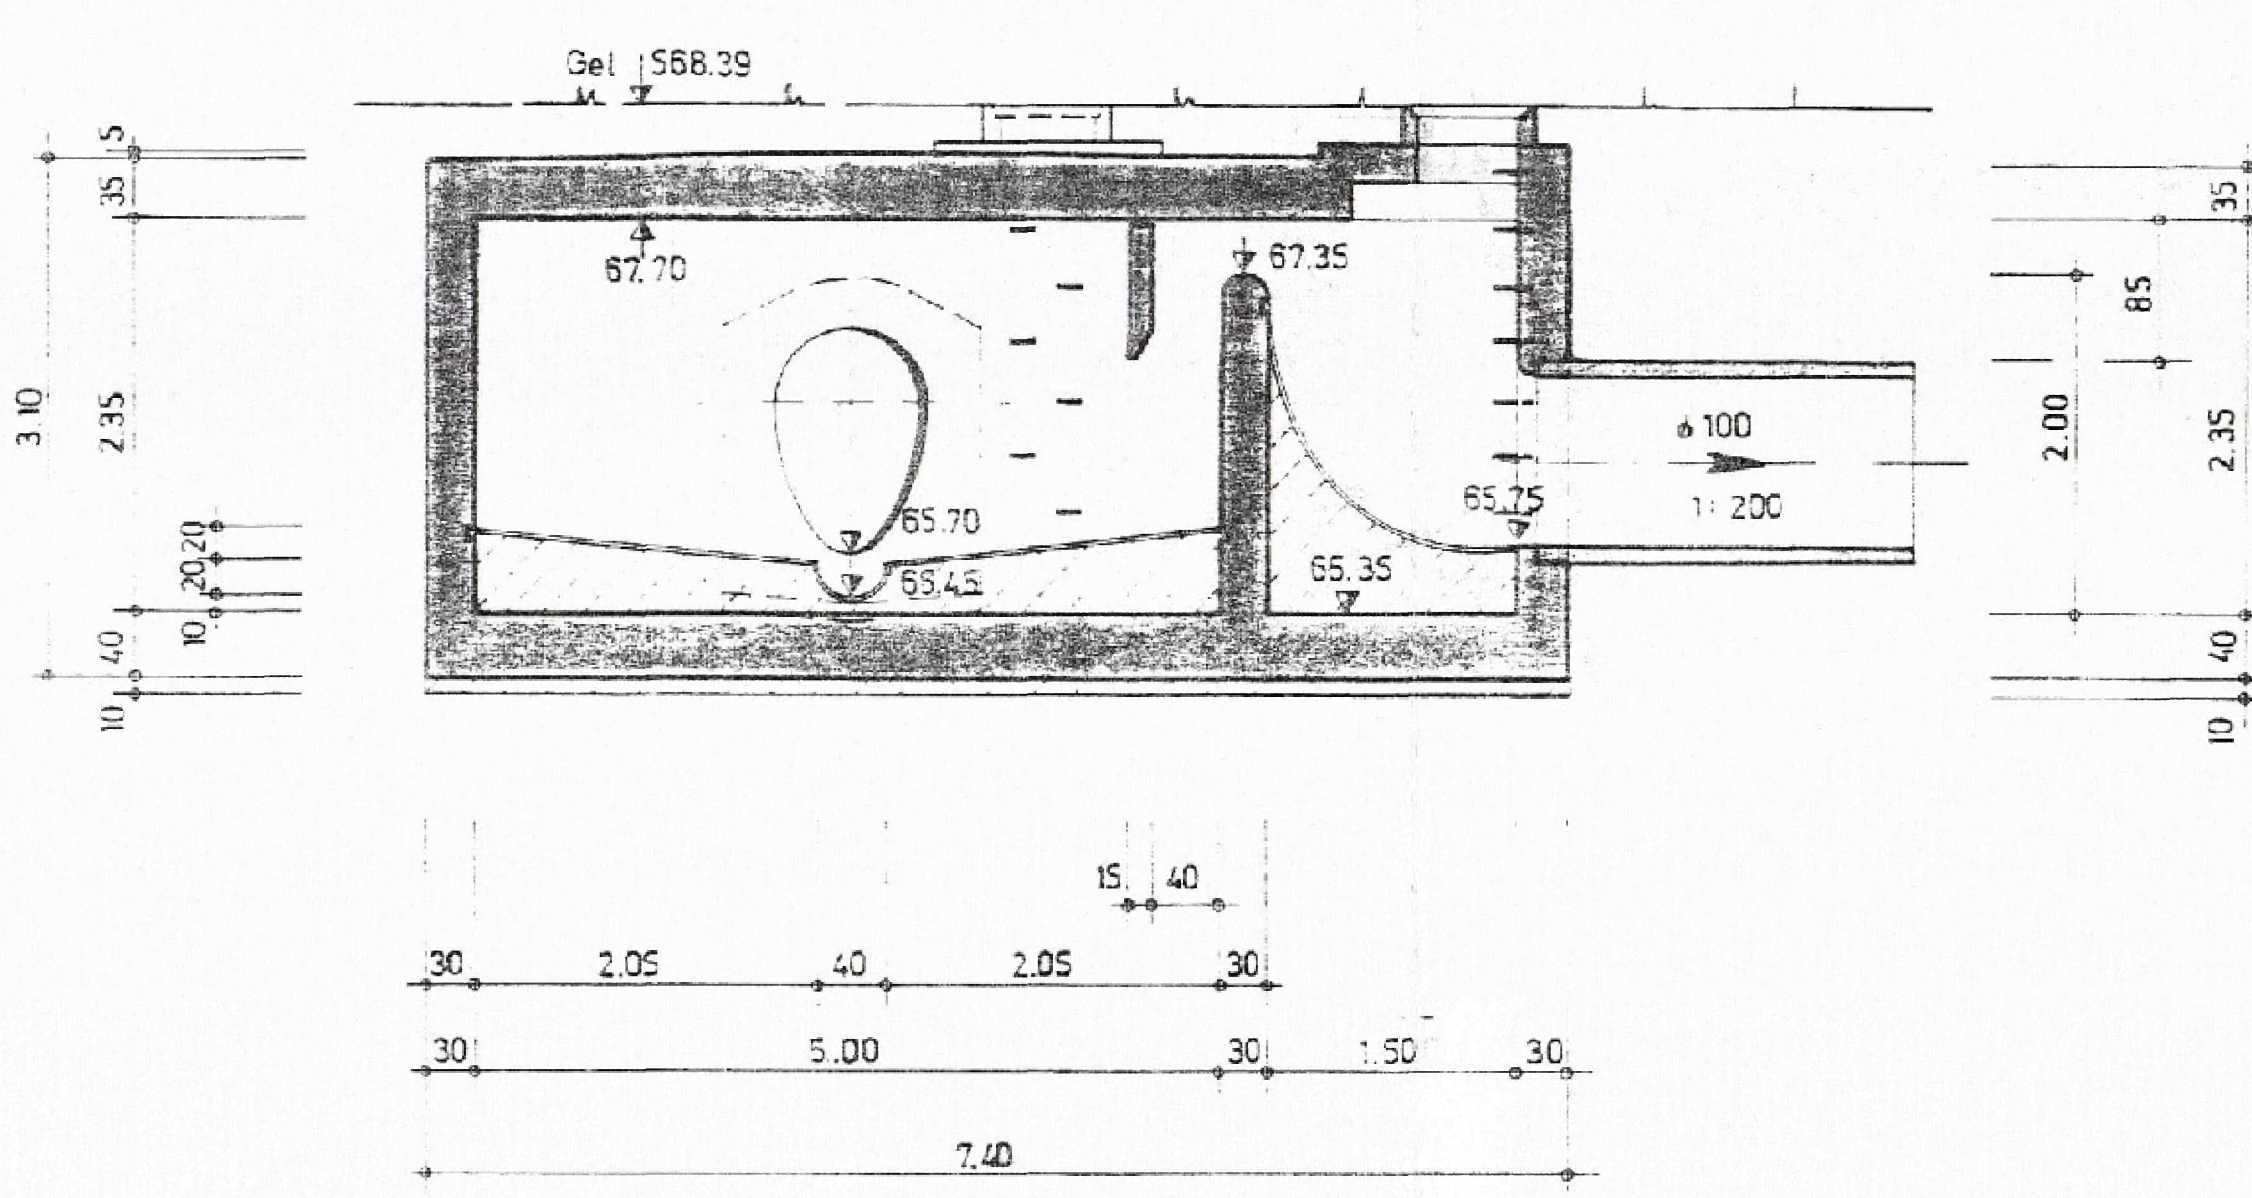


Schnitt C-C

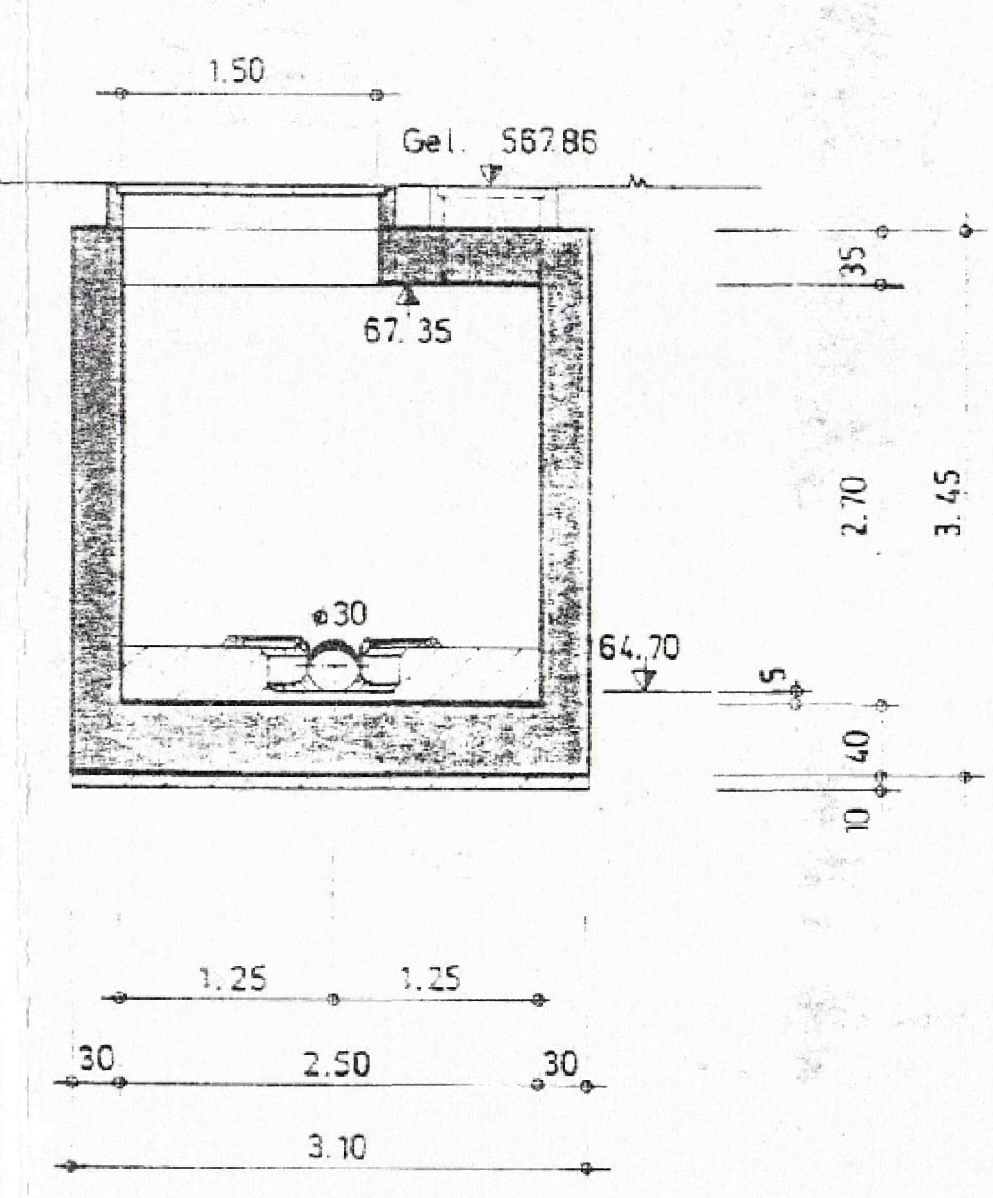

Grundriß

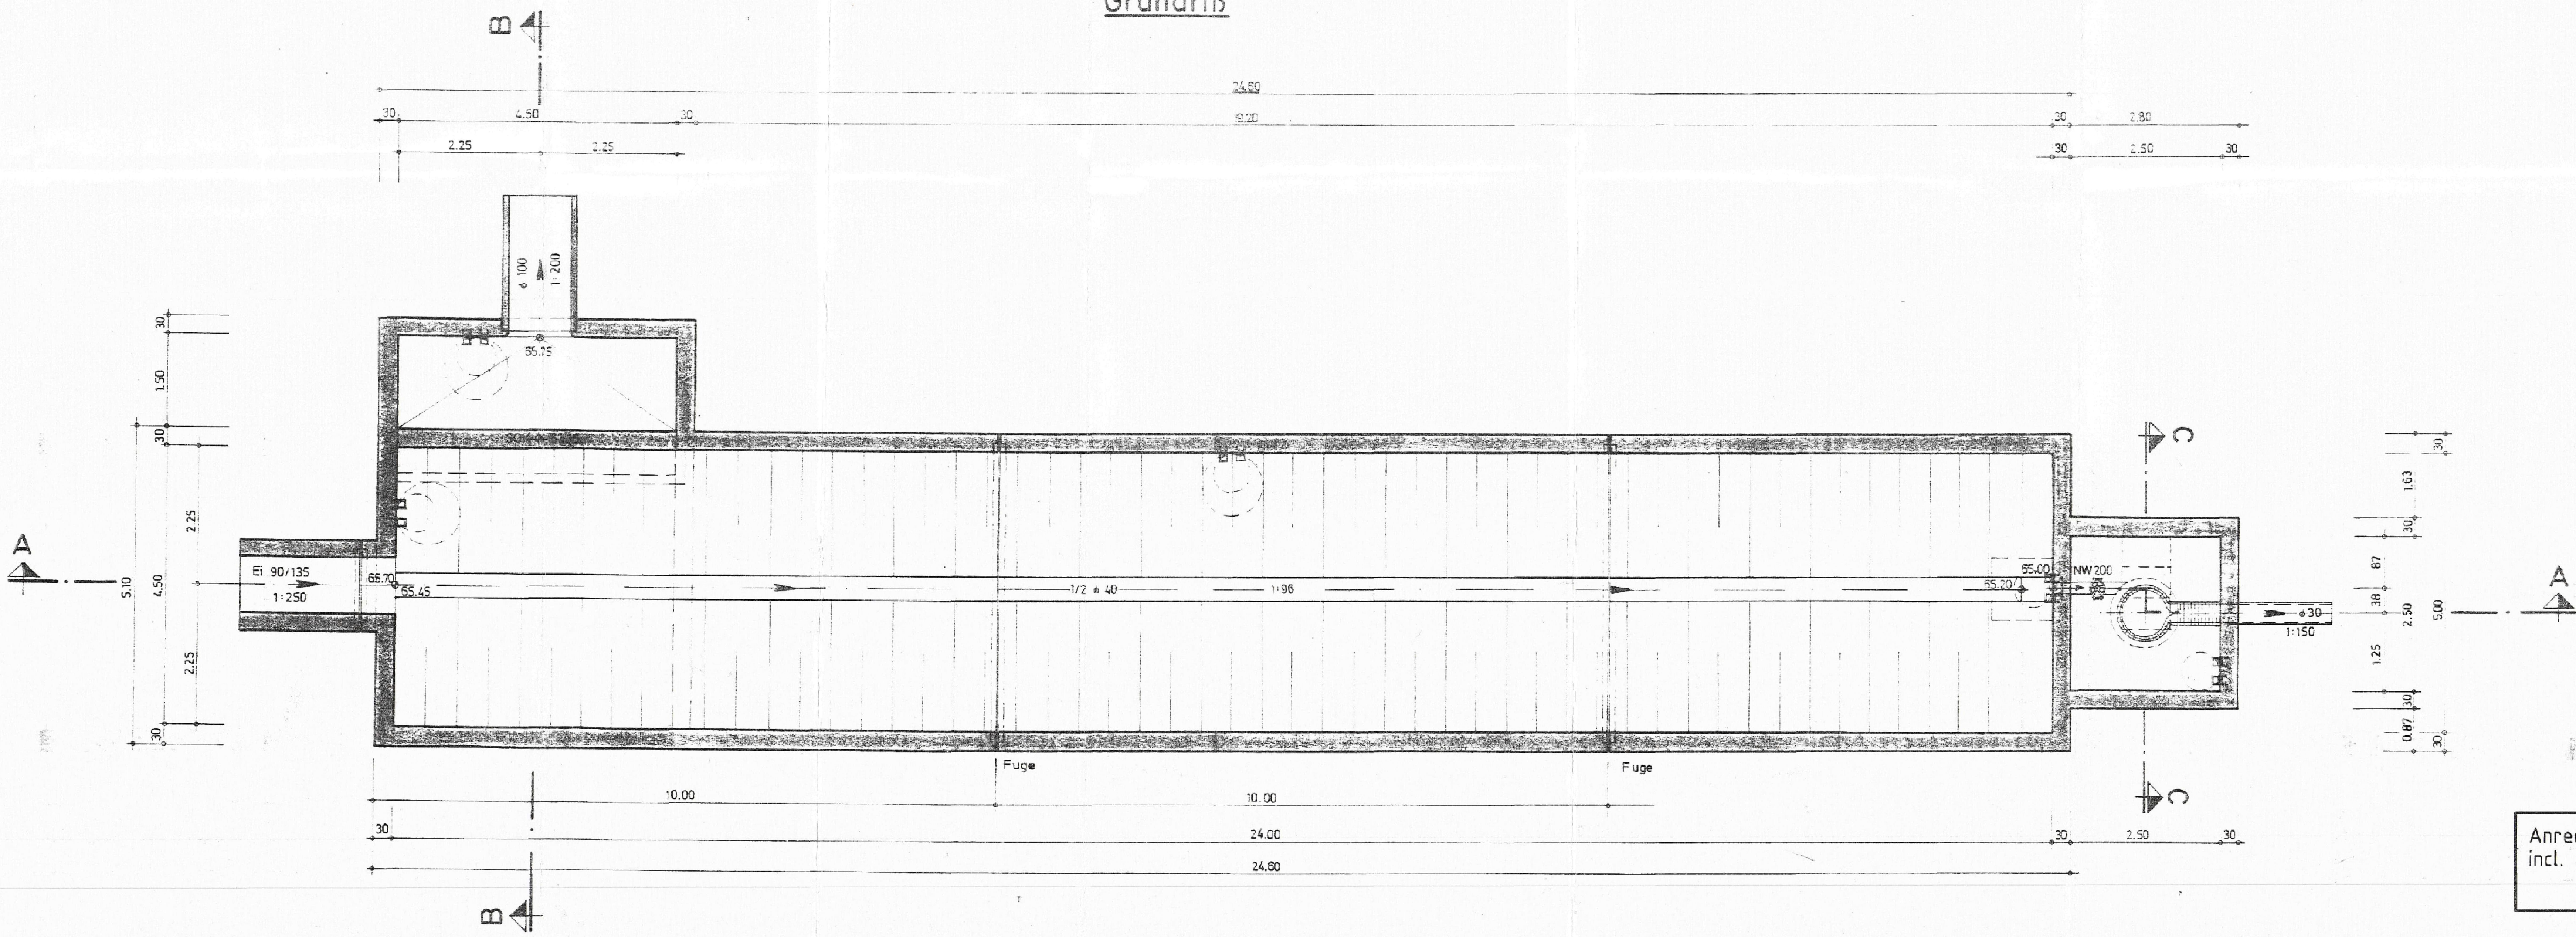

LAGEPLAN

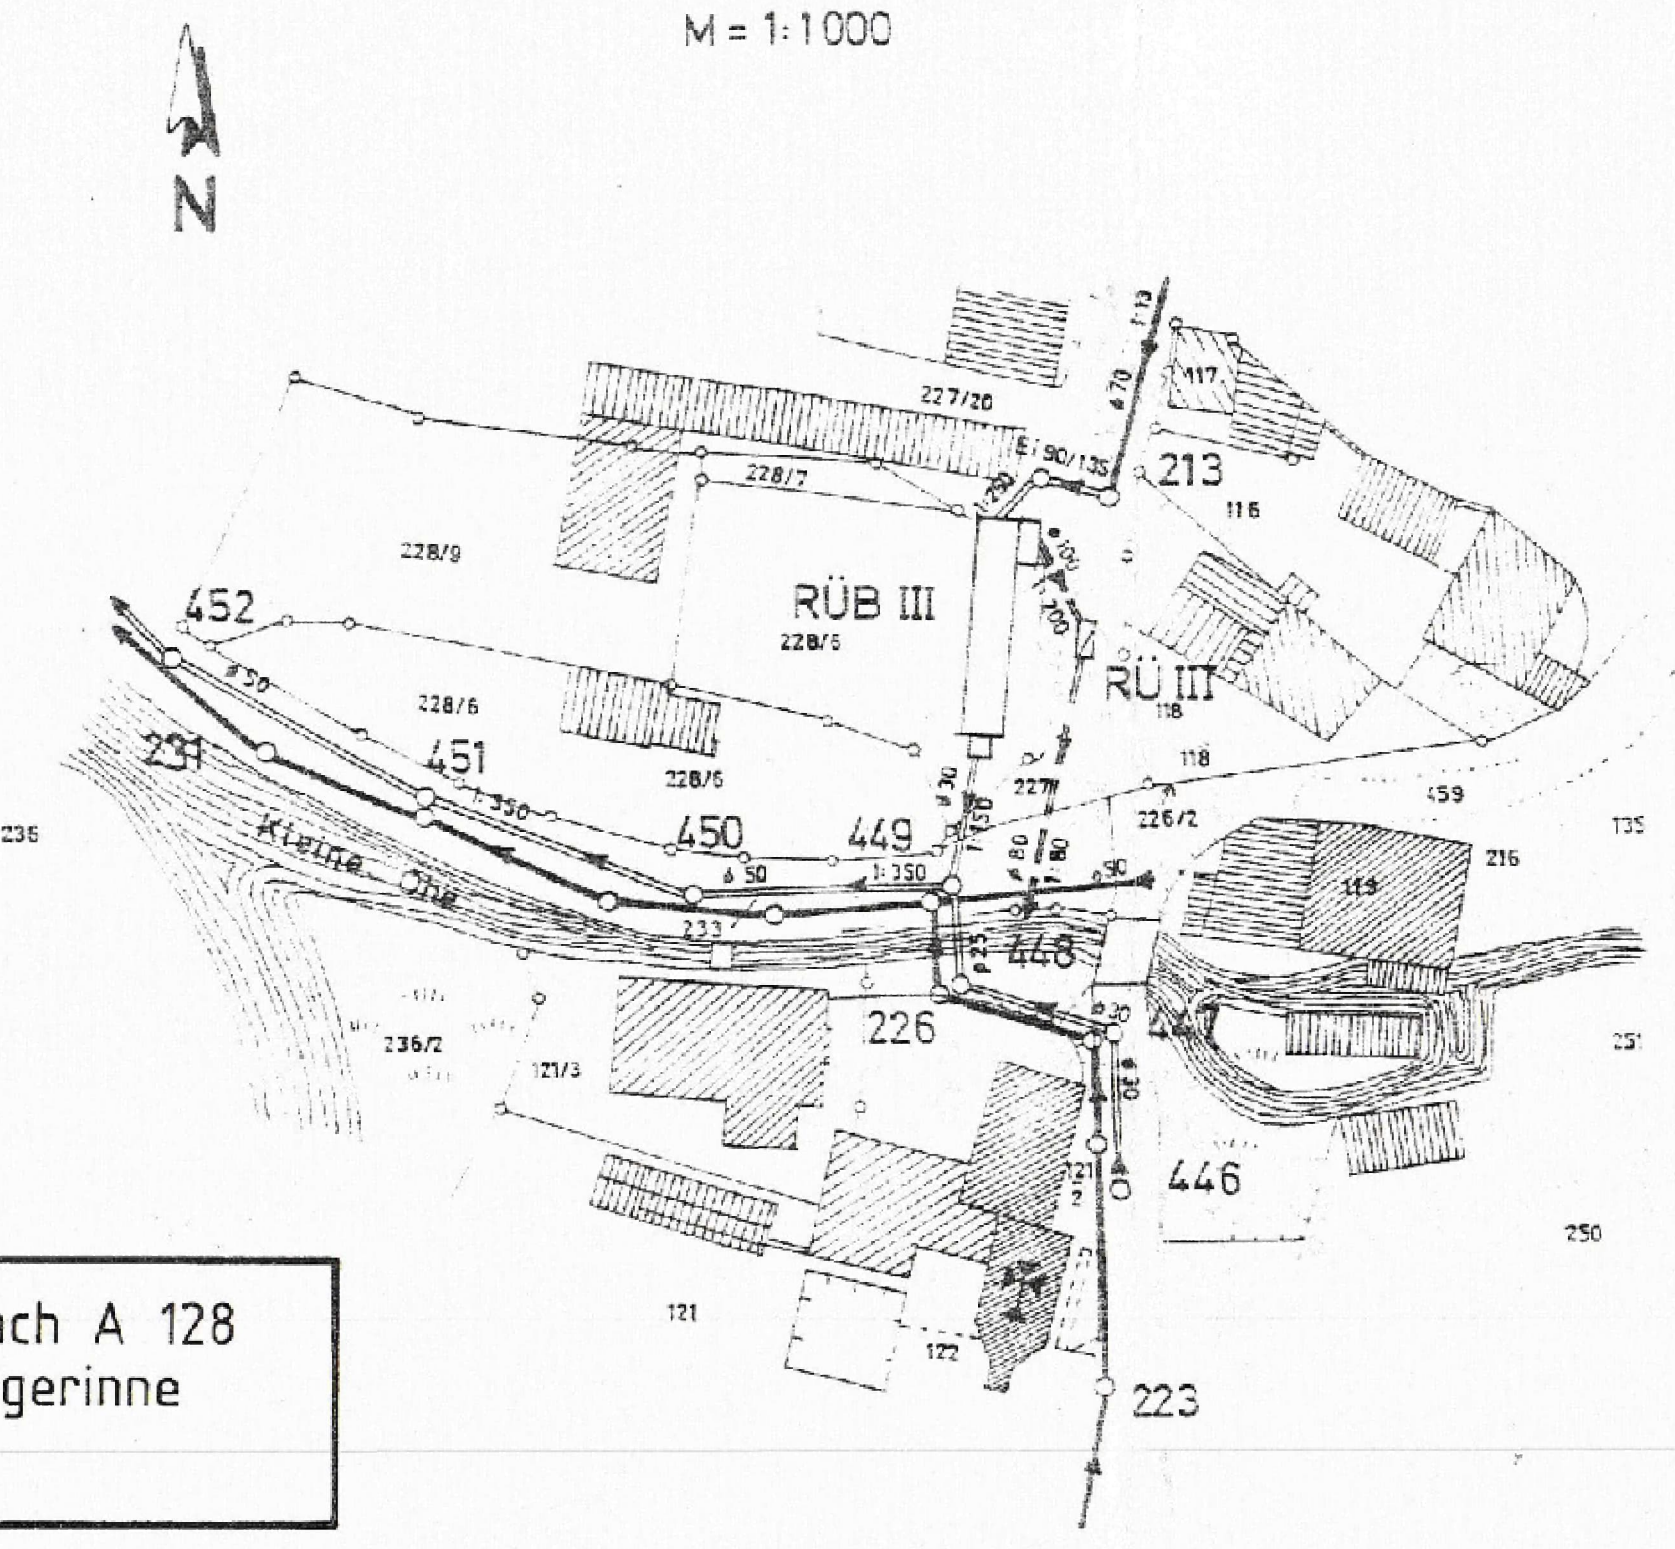

Anrechenbares Volumen nach A 128
incl. anrechenbarem Zulaufgerinne
 $V = 185 \text{ m}^3$

Bestand aus Planung des Büros
MICHELE, München entnommen und ergänzt

BEMERKUNG:

- Betongüte nach Ausschreibung
- Gründung nach örtl. Befund
- Wände und Decke innen in Sichtbeton
- Wände erhalten außen 2maligen Inertanstrich auf Profilierung 2-3 cm wasserd. Glattputz
- 3 Stiegeisen / m
- Wand - Decken - Schl. stärke
- siehe stat. Berechnung.

Antrag auf Durchführung des
Wasserrechtsverfahrens für das
Einleiten von Mischwasser

Nr.		Ränder angeh.		gegründ.	an	Name	gegr.	an	Name
Vorhaben:		Erstellung von Wasserrechts- unterlagen für die KA Grafenau				Anlage: 7.11			
Vertragspartner:		Stadt Grafenau Freyung-Grafenau				Plan-Nr.: 16			
Maßstab:		1:50				Tag			
Dargestellt:		Bestandsplan Regenüberlaufbecken Aldi/BayWa				Name			
Vorbereitet:		Stadt Grafenau				entw. 03.02.98			
Entwurf:		Ingenieurbüro Wolf				gegr. 03.02.98			
Datum:		07.02.1998				Ranzinger			
Name:		04437 Grafenau/Regenüberlaufbecken 10				gegr.			
gezeichnet:		07.02.1998				gegr.			
geprüft:		07.02.1998				gegr.			
Plan-Nr.:		121081-4-BW-02-008-00-P				gegr.			

Vorschlag BBI:
Drosselabfluss: 30 l/s (=Bestand)

Name:		Datum:		bearbeitet:		gezeichnet:		geprüft:		Menge:	
Stadt Grafenau											
Bauchstein:		Datum:		bearbeitet:		gezeichnet:		geprüft:		Menge:	
Konzeption der MW-Behandlung im Einzugsgebiet der neuen zentralen KL Grafenau											
Wasserrecht		Datum:		bearbeitet:		gezeichnet:		geprüft:		Menge:	
E 09 - FBH											
Bahnhofstraße (ALDI, BayWa, NKD,...)											
Plan / Baupl.		Datum:		bearbeitet:		gezeichnet:		geprüft:		Menge:	
E 09 - FBH											
Bahnhofstraße (ALDI, BayWa, NKD,...)											
Plan / Baupl.		Datum:		bearbeitet:		gezeichnet:		geprüft:		Menge:	
E 09 - FBH											
Bahnhofstraße (ALDI, BayWa, NKD,...)											

BBI
BBI INGENIEURE GMBH
Niederlassung Dingolfing
Marienplatz 19
D-84130 Dingolfing
Tel.: +49 8731 3165-0
Fax: +49 8731 3165-10
www.bbi-ingenieure.de