


GFK-Druckrohre DN 1400 PN6 SN5000

Position	Durchmesser	Länge / Bezeichnung	Stückzahl
1	Ø1400	12,00 m	42
2	Ø1400	6,00 m	15
3	Ø1400	2,70 m	1
4	Ø1400	3,00 m	1
5	Ø1400	3,00 m	1
6	Ø1400	10,10 m	1
7	Ø1400	Krümmen 4,5°	1
8	Ø1400	Krümmen 23,65°	1
9	Ø1400	Krümmen 15°	1
10	Ø1400	Krümmen 30°	3
11	Ø1400	Krümmen 11,25°	1
12	Ø1400	Krümmen 38,5°	1
13	Ø1400	Krümmen 19°	1
14	Ø1400	Mauerwerkskupplung Typ G	1
15	Ø1400	Gelenkstück	2
16	Ø1400	A-Stück DN1400/DN600 90°	1

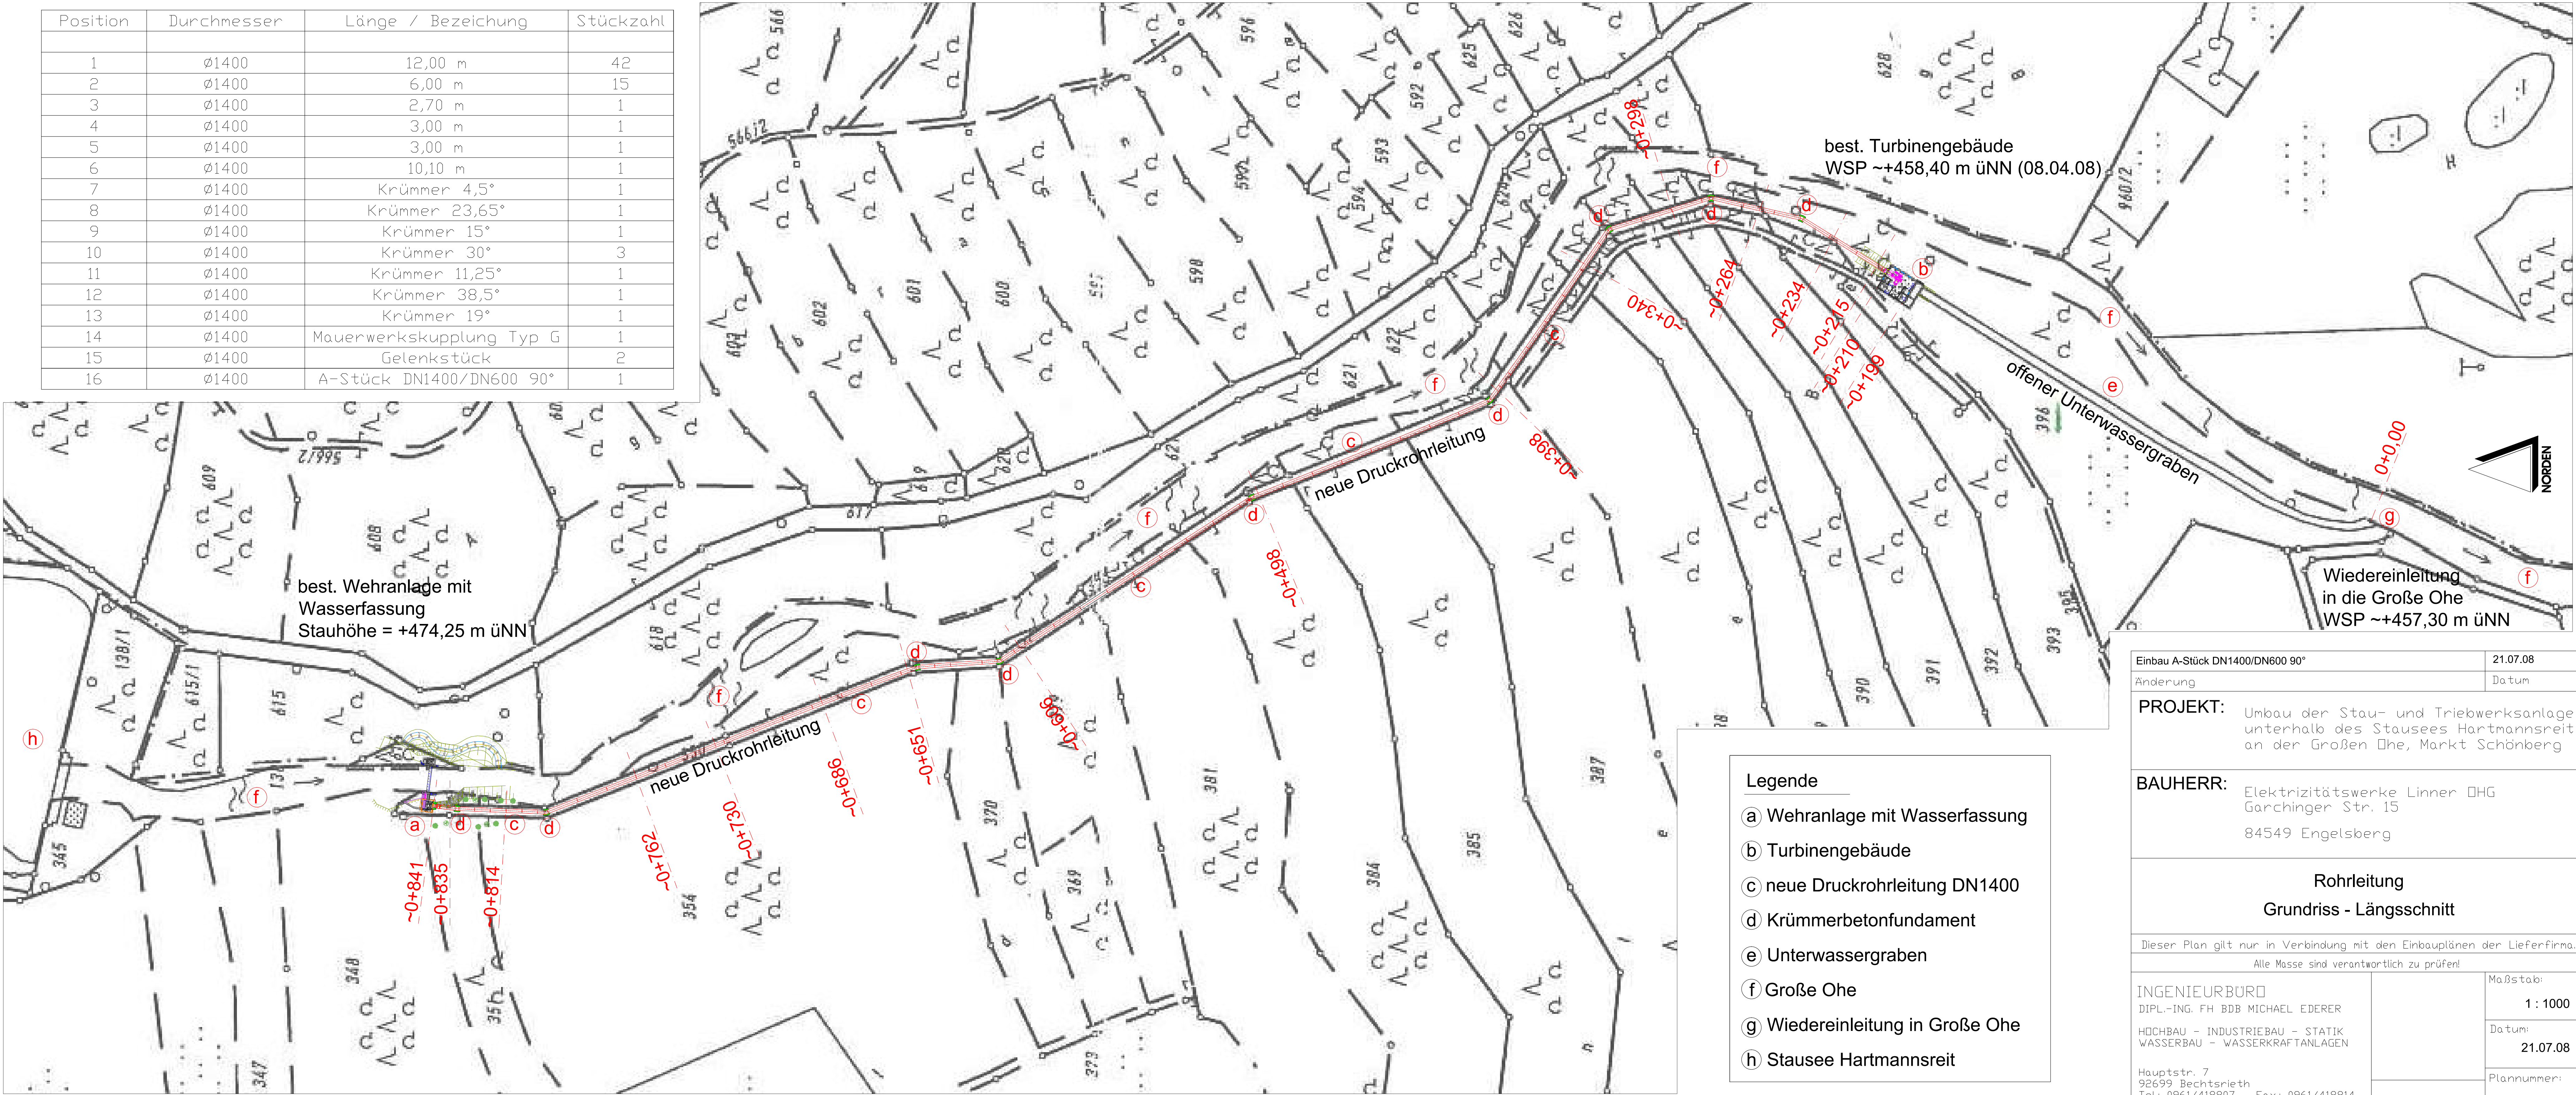

