
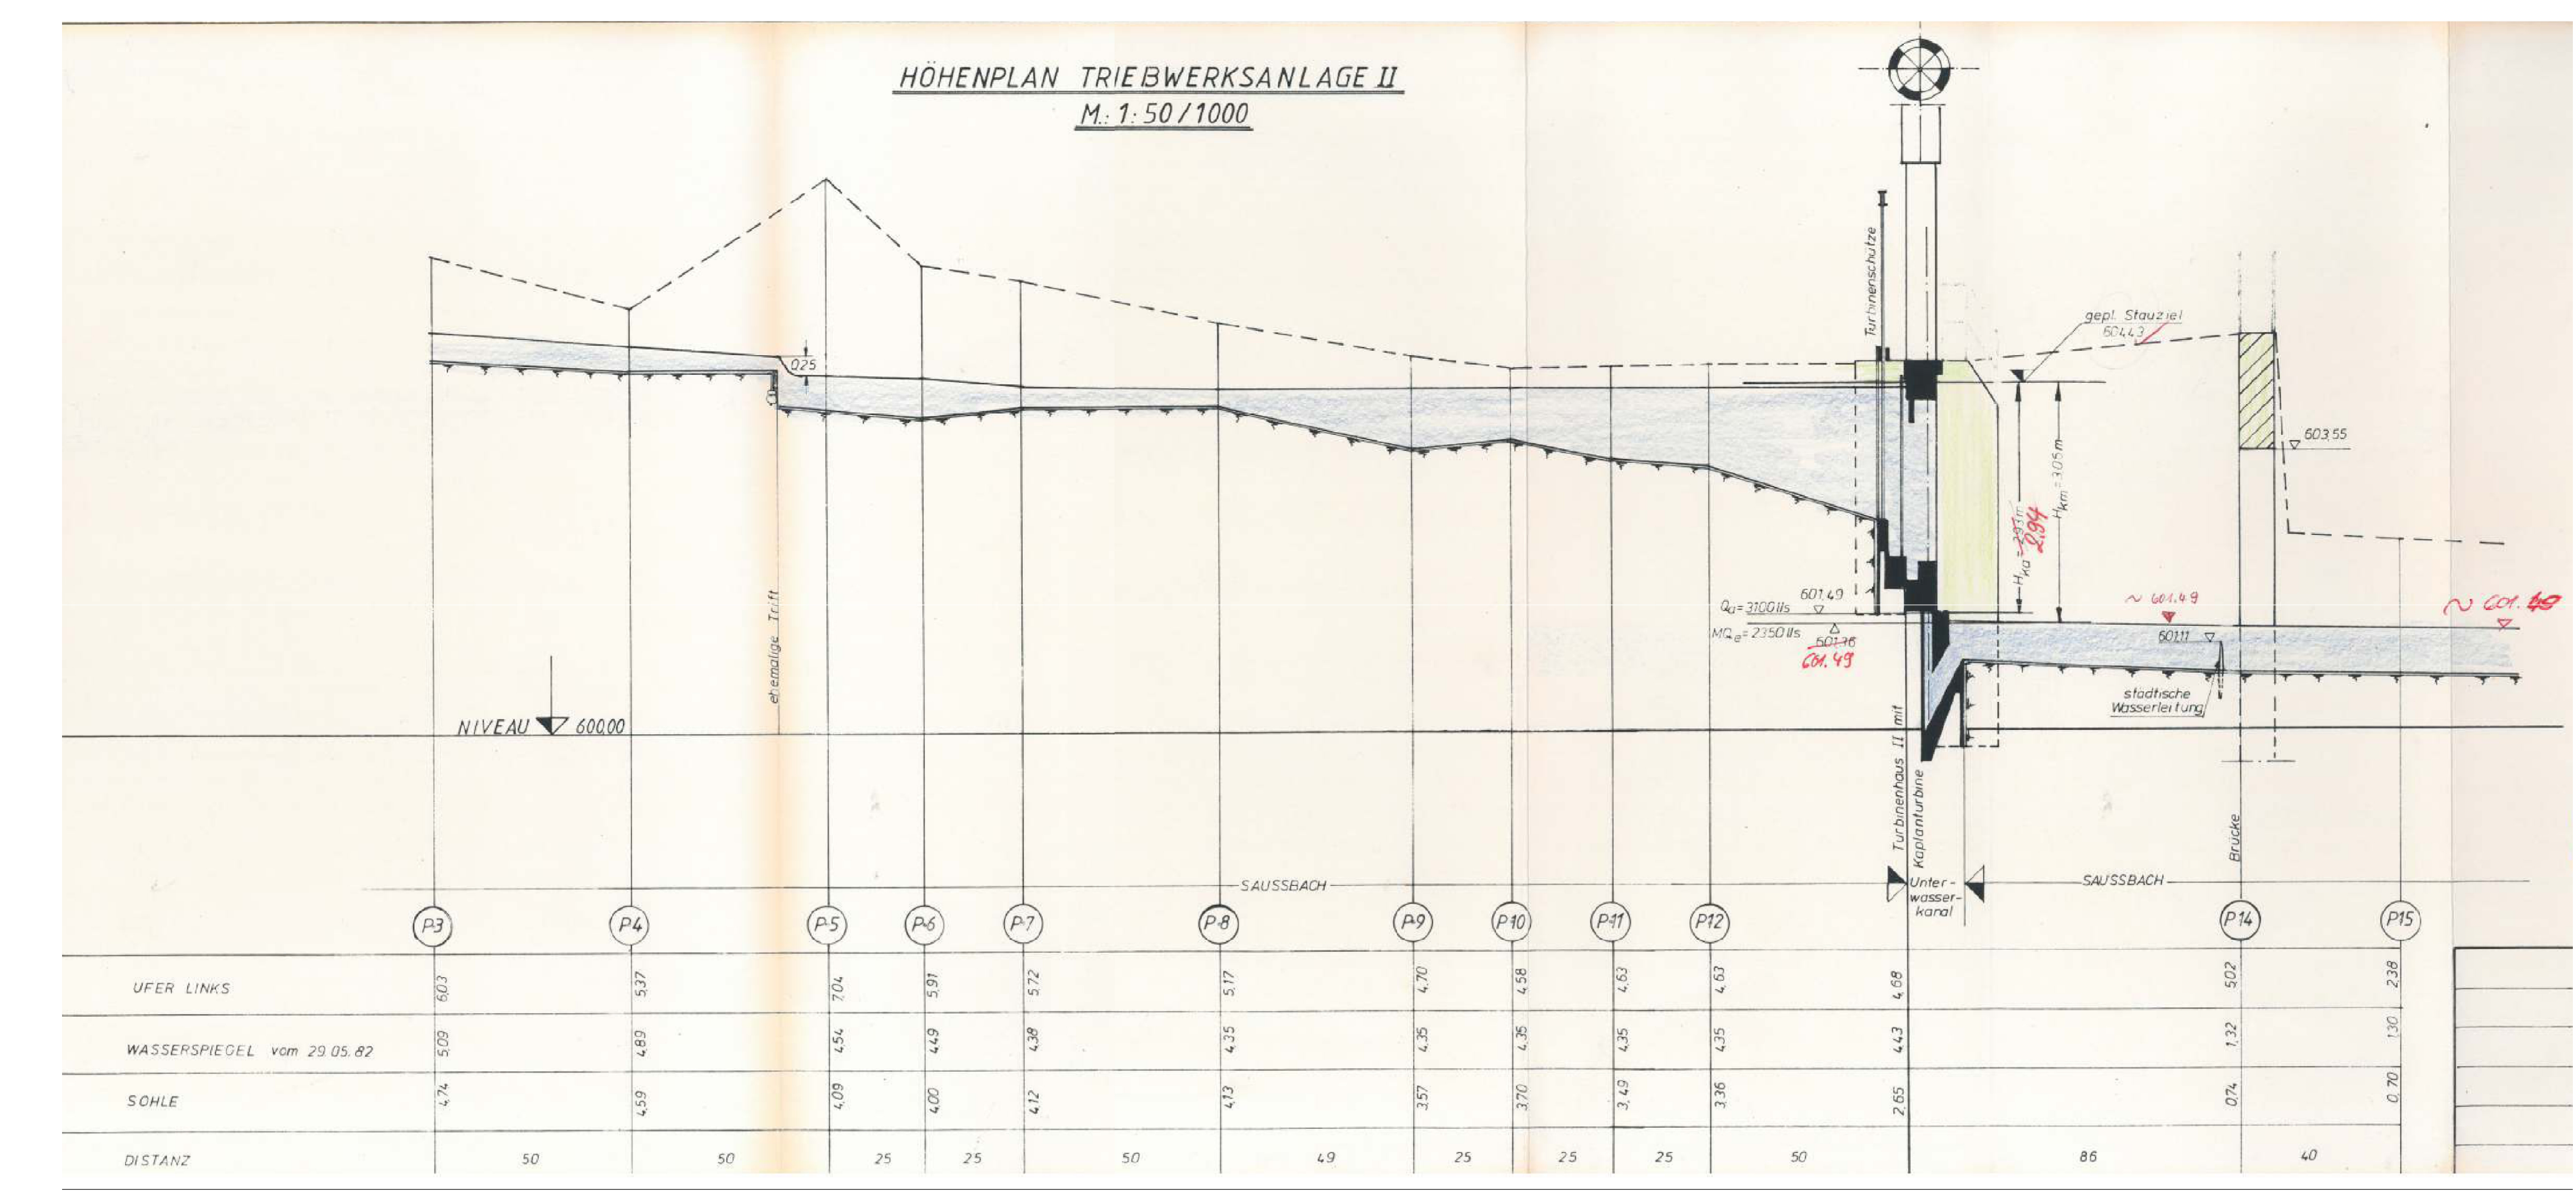
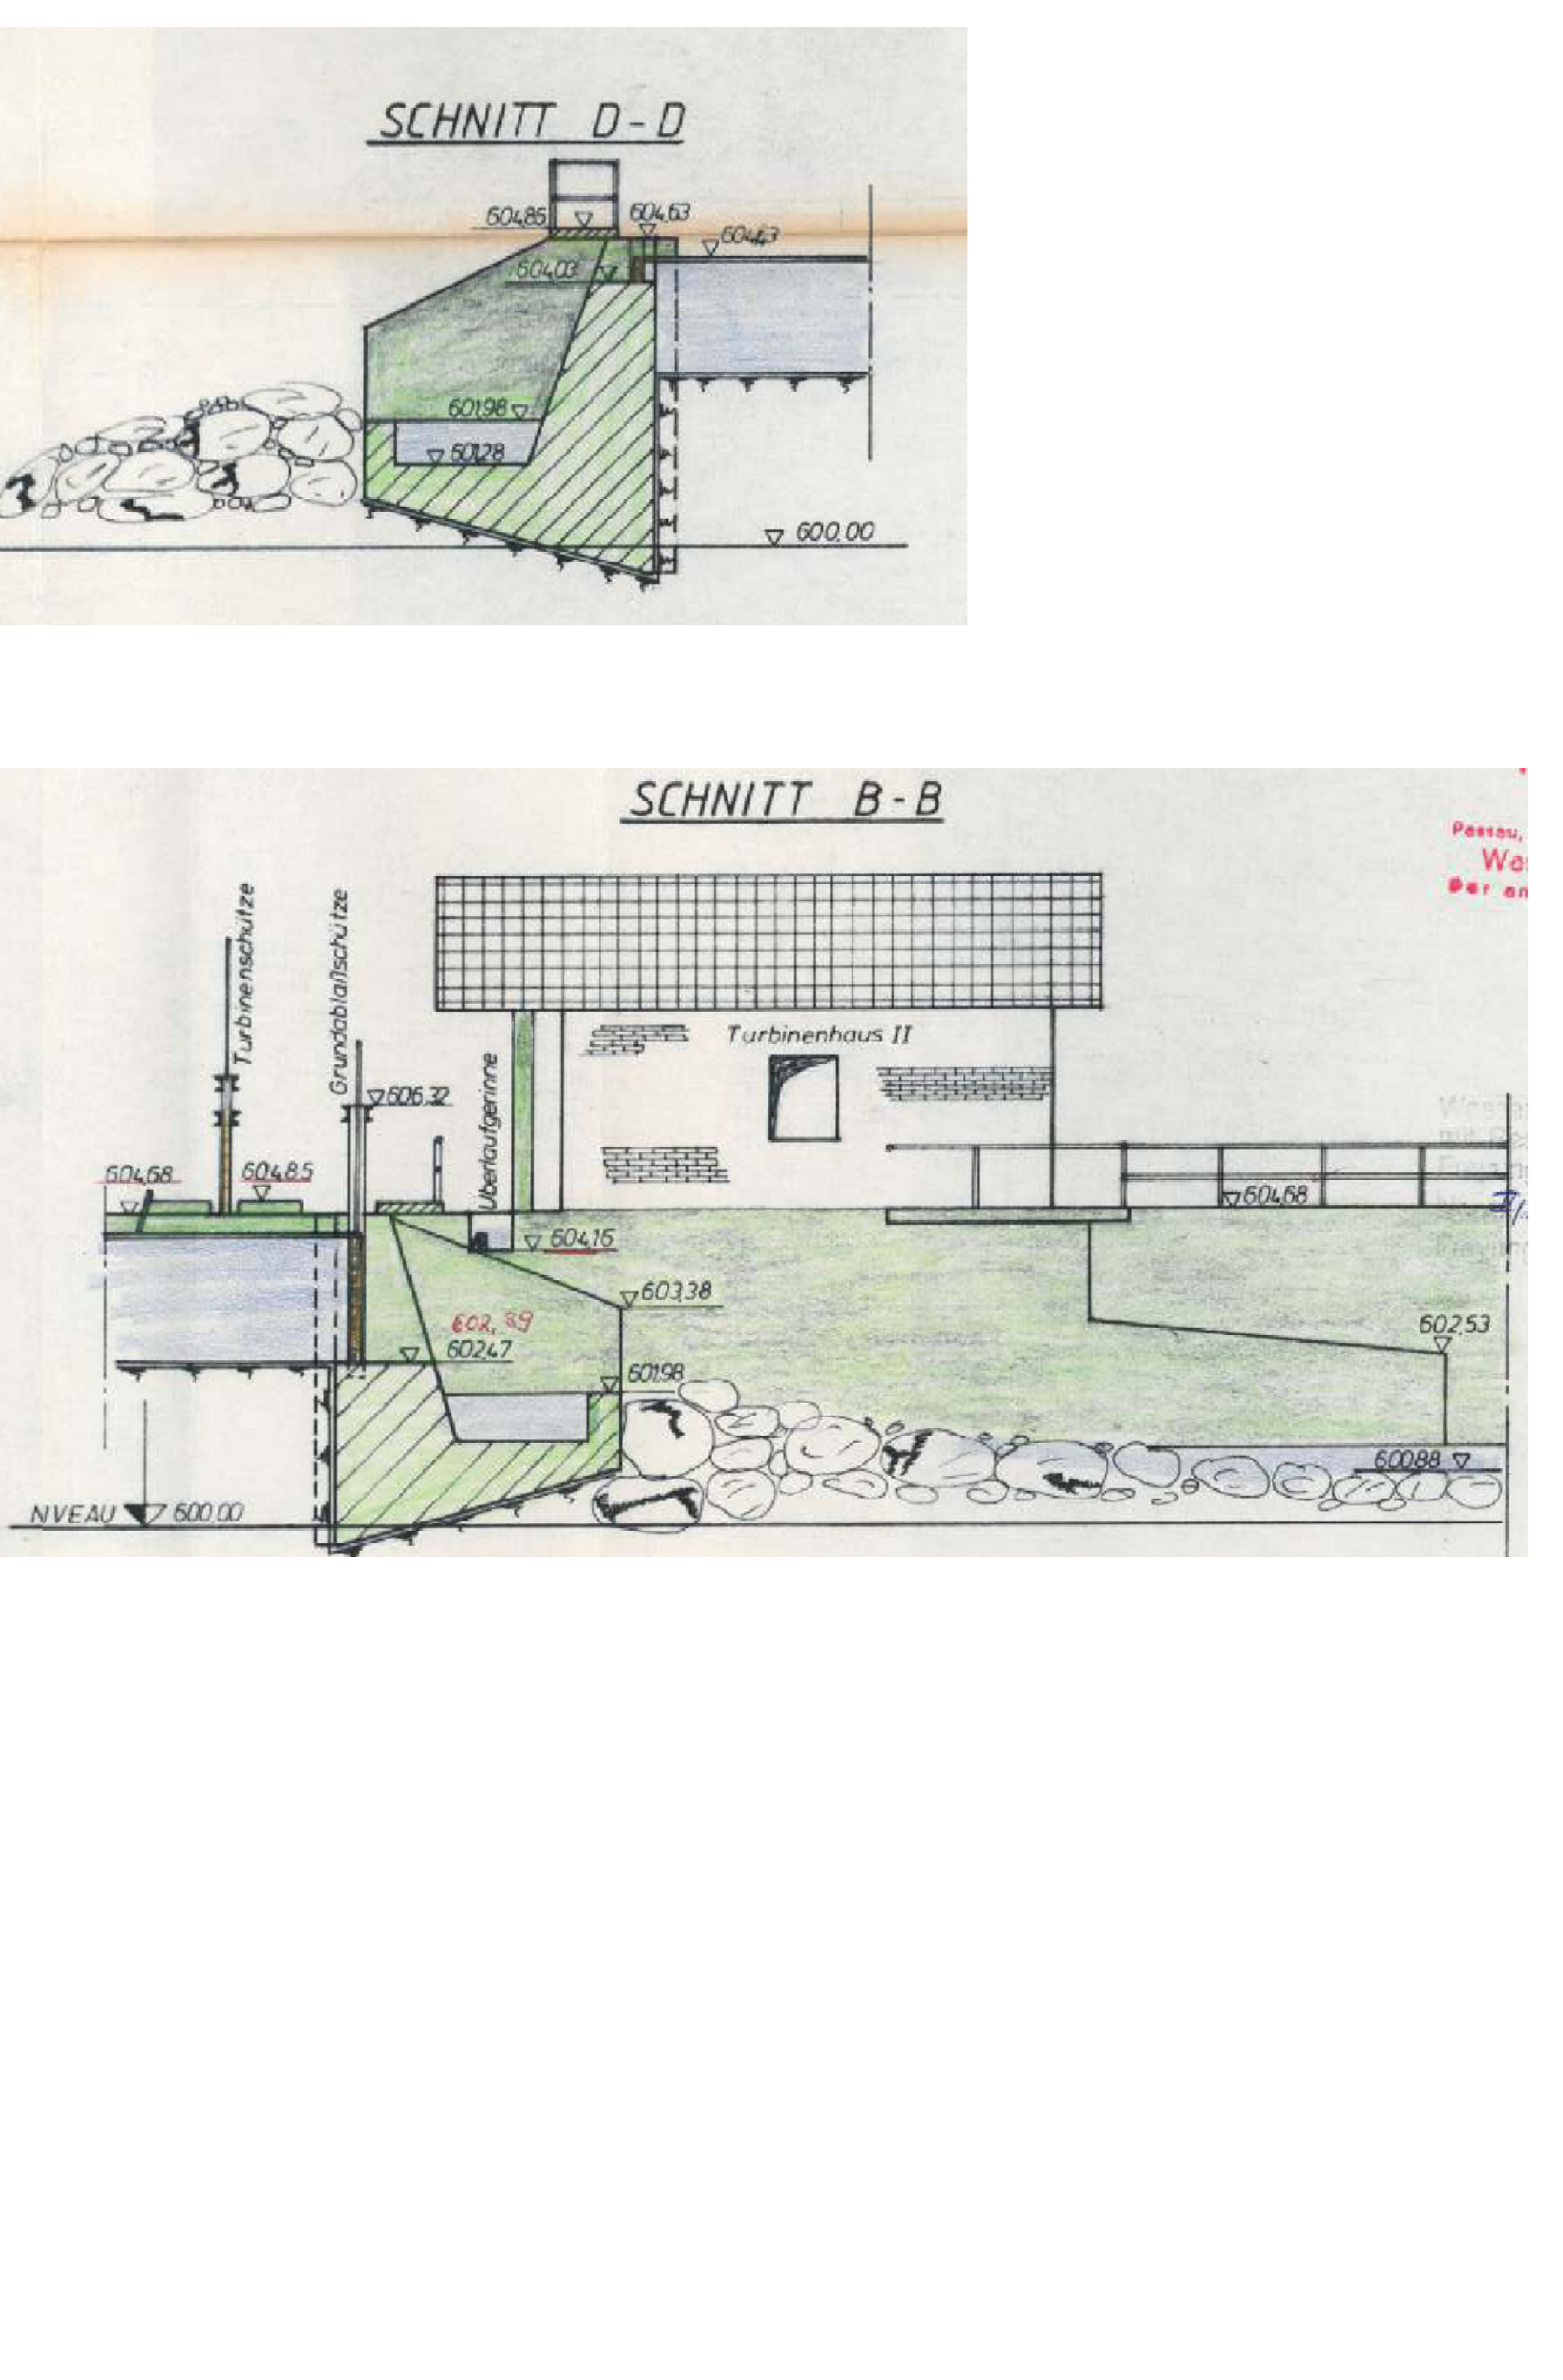
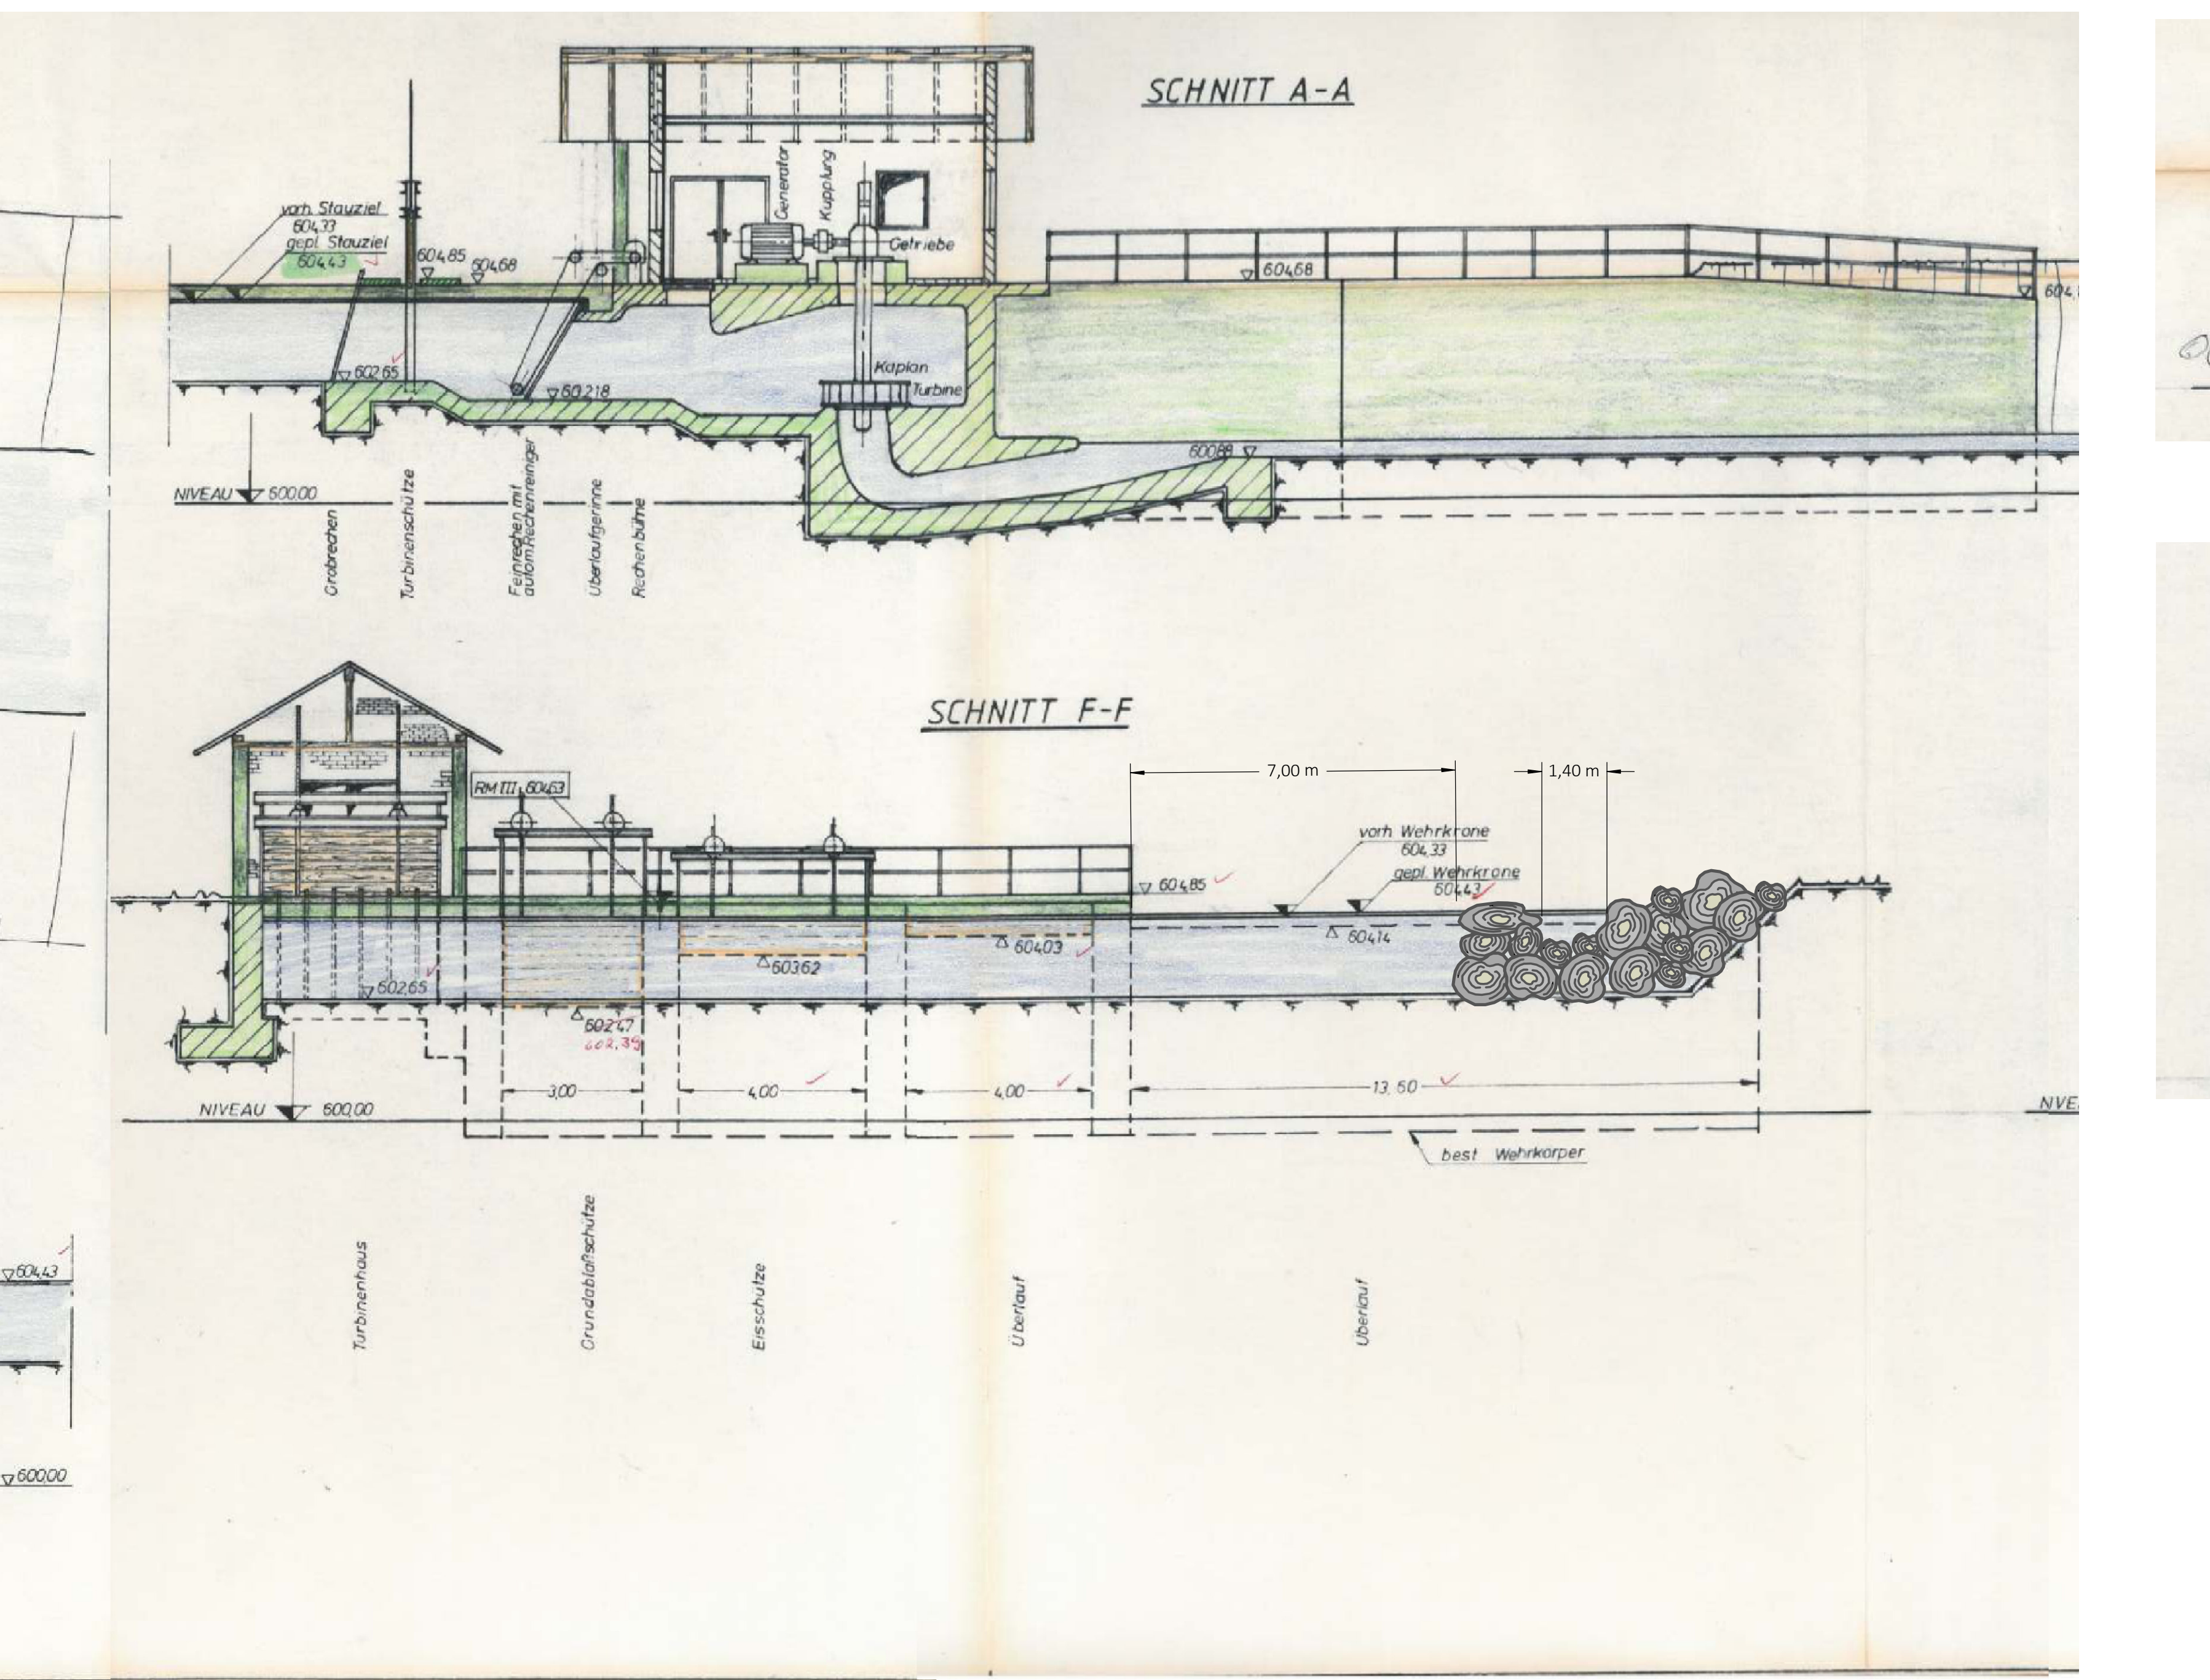


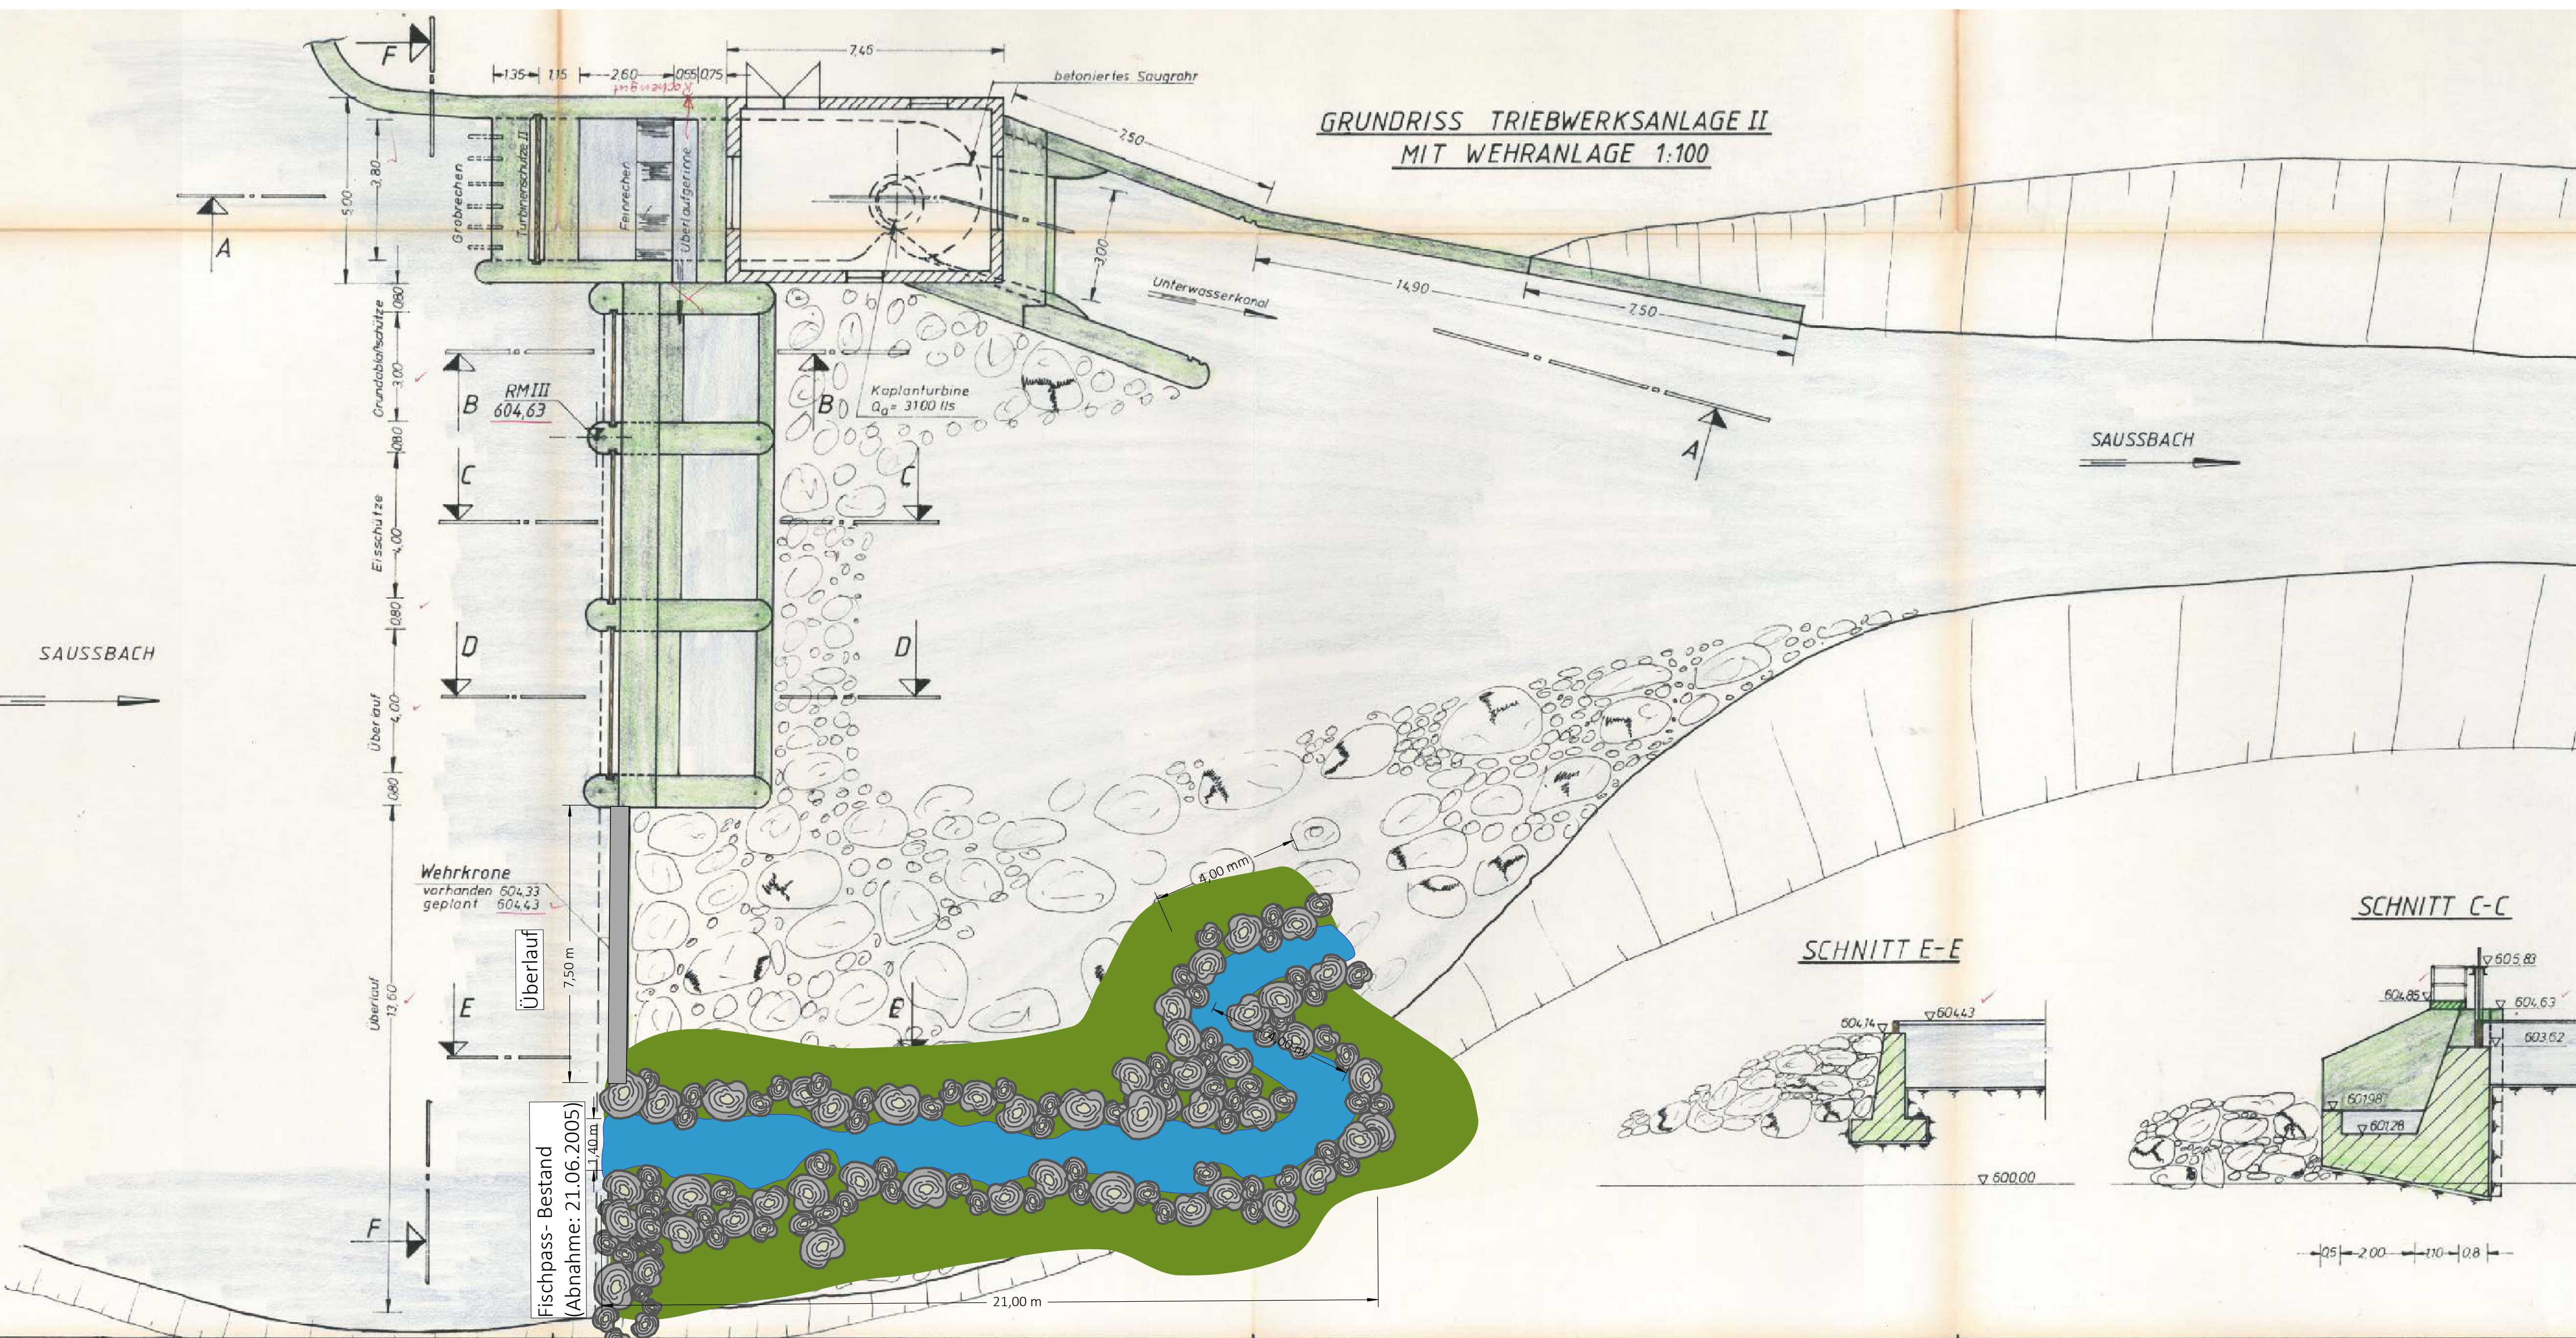

5.			
4.			
3.			
2.			
1.			
Nr.	Art der Änderung	Datum	Aufgestellt
IBB Ing.-Büro Baumgartner Firmenhörling 1, 94099 Ruhstorf a. d. Rott Tel.: +49 (0) 170 / 588 7546 info@ib-baumgartner.eu Anhang A3.2			
Vorhabensträger:		bearbeitet	22.03.2023
WKW List Mittermühle		gezeichnet	MB
Mittermühlenweg 16		geprüft	
94078 Freyung		M = 1:100	
		M = 1:50/1000	
Bauvorhaben:			
Wiederbewilligung			
WKW List Mittermühle			
am Sausbach / Freyung			
Grundriss & Höhenplan		Triebwerk 2	
Entwurfsverfasser:		Genehmigt:	
IBB Ing.-Büro Baumgartner			