


# Wasserwerk Lackenhäuser

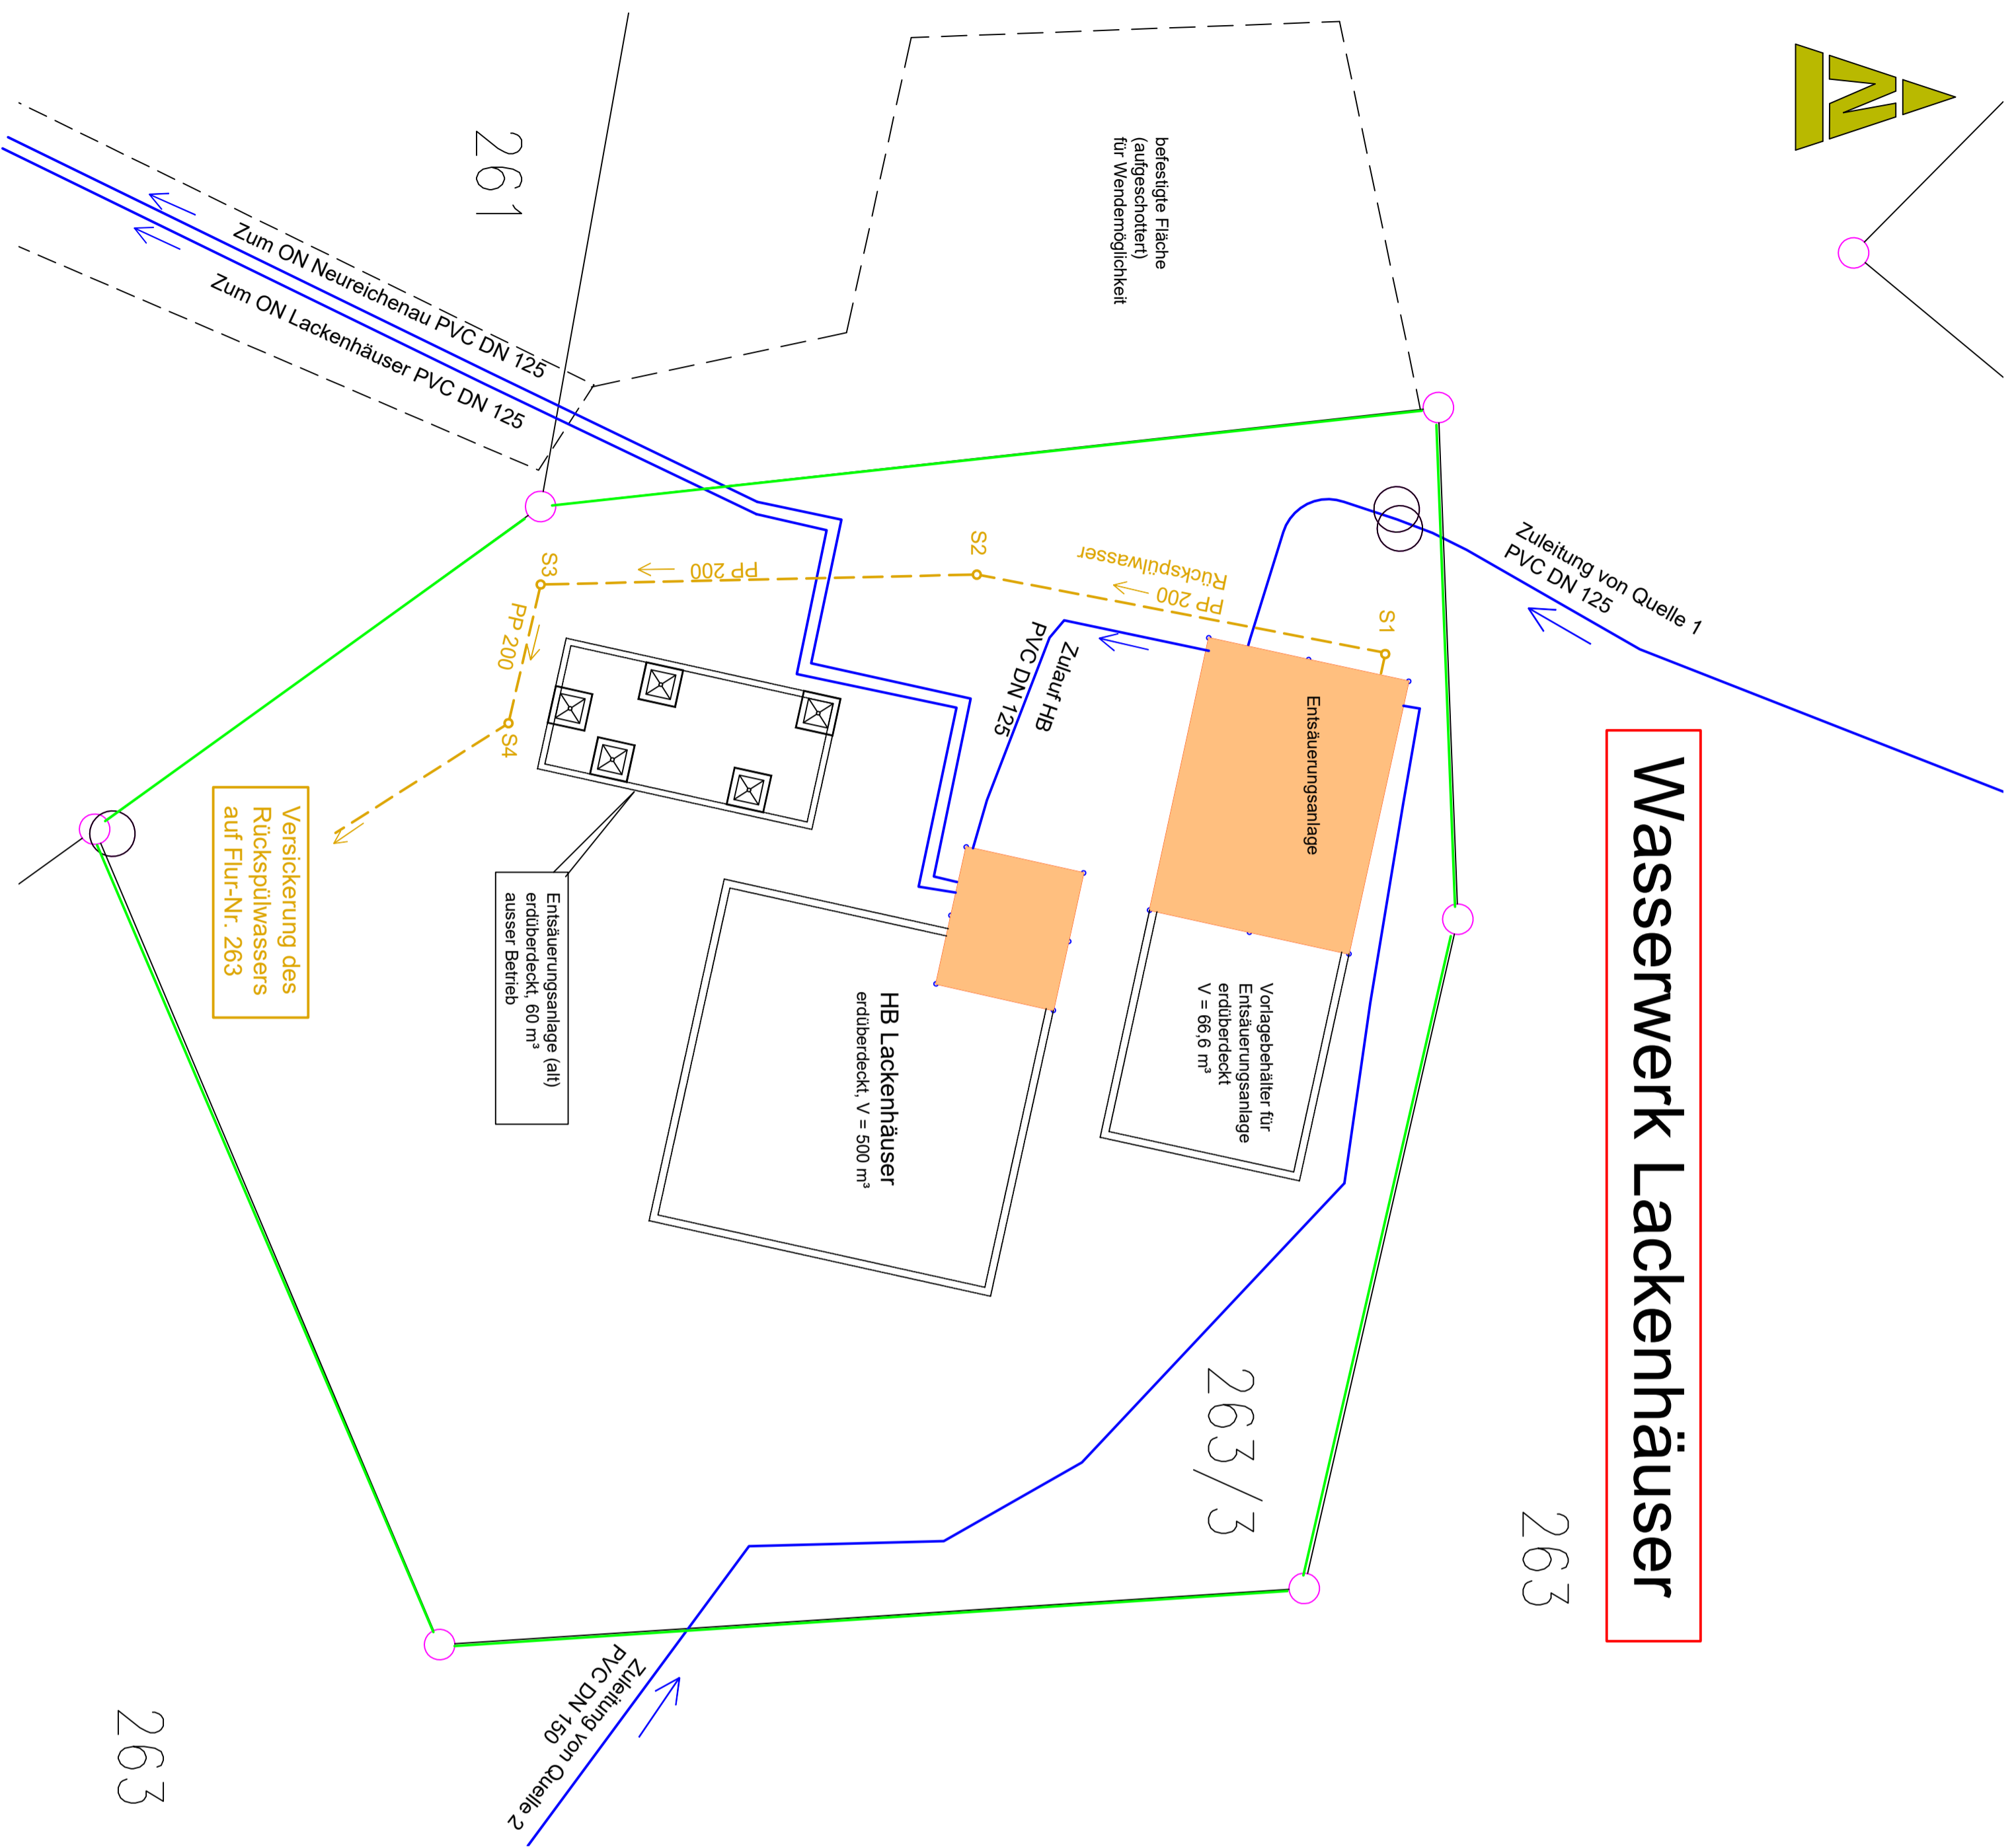

Index	Bemerkung	geänd. am	Name	gepr. am	Name
	<b>WASSERRECHTSANTRAG</b>				
Vorhaben:	Wasserversorgung Neureichenau Entnahme und Ableitung von Grundwasser aus dem Quellgebiet Lackenhäuser				
Vorhabensträger:	Gemeinde Neureichenau, Dreissesselstr. 8 94089 Neureichenau				
Landkreis:	Freyung-Gräfenau				
Gemeinde:	Neureichenau				
Vorhabenstanzzeichen (VMA):					
Maßstab:	<b>LAGEPLAN</b> Wasserwerk Lackenhäuser				
1 : 200	Ing. Büro Dipl.Ing. Andorfer	Oberes Bergfeld 6	Andorfer		
Entwurfsverfasser	94136 Thyrnau	Tel. 08501 / 355	Andorfer		
15.04.2024	Unterschrift Entwurfsverfasser	15.04.2024	Unterschrift Vorhabensträger		

**A 3.1**