
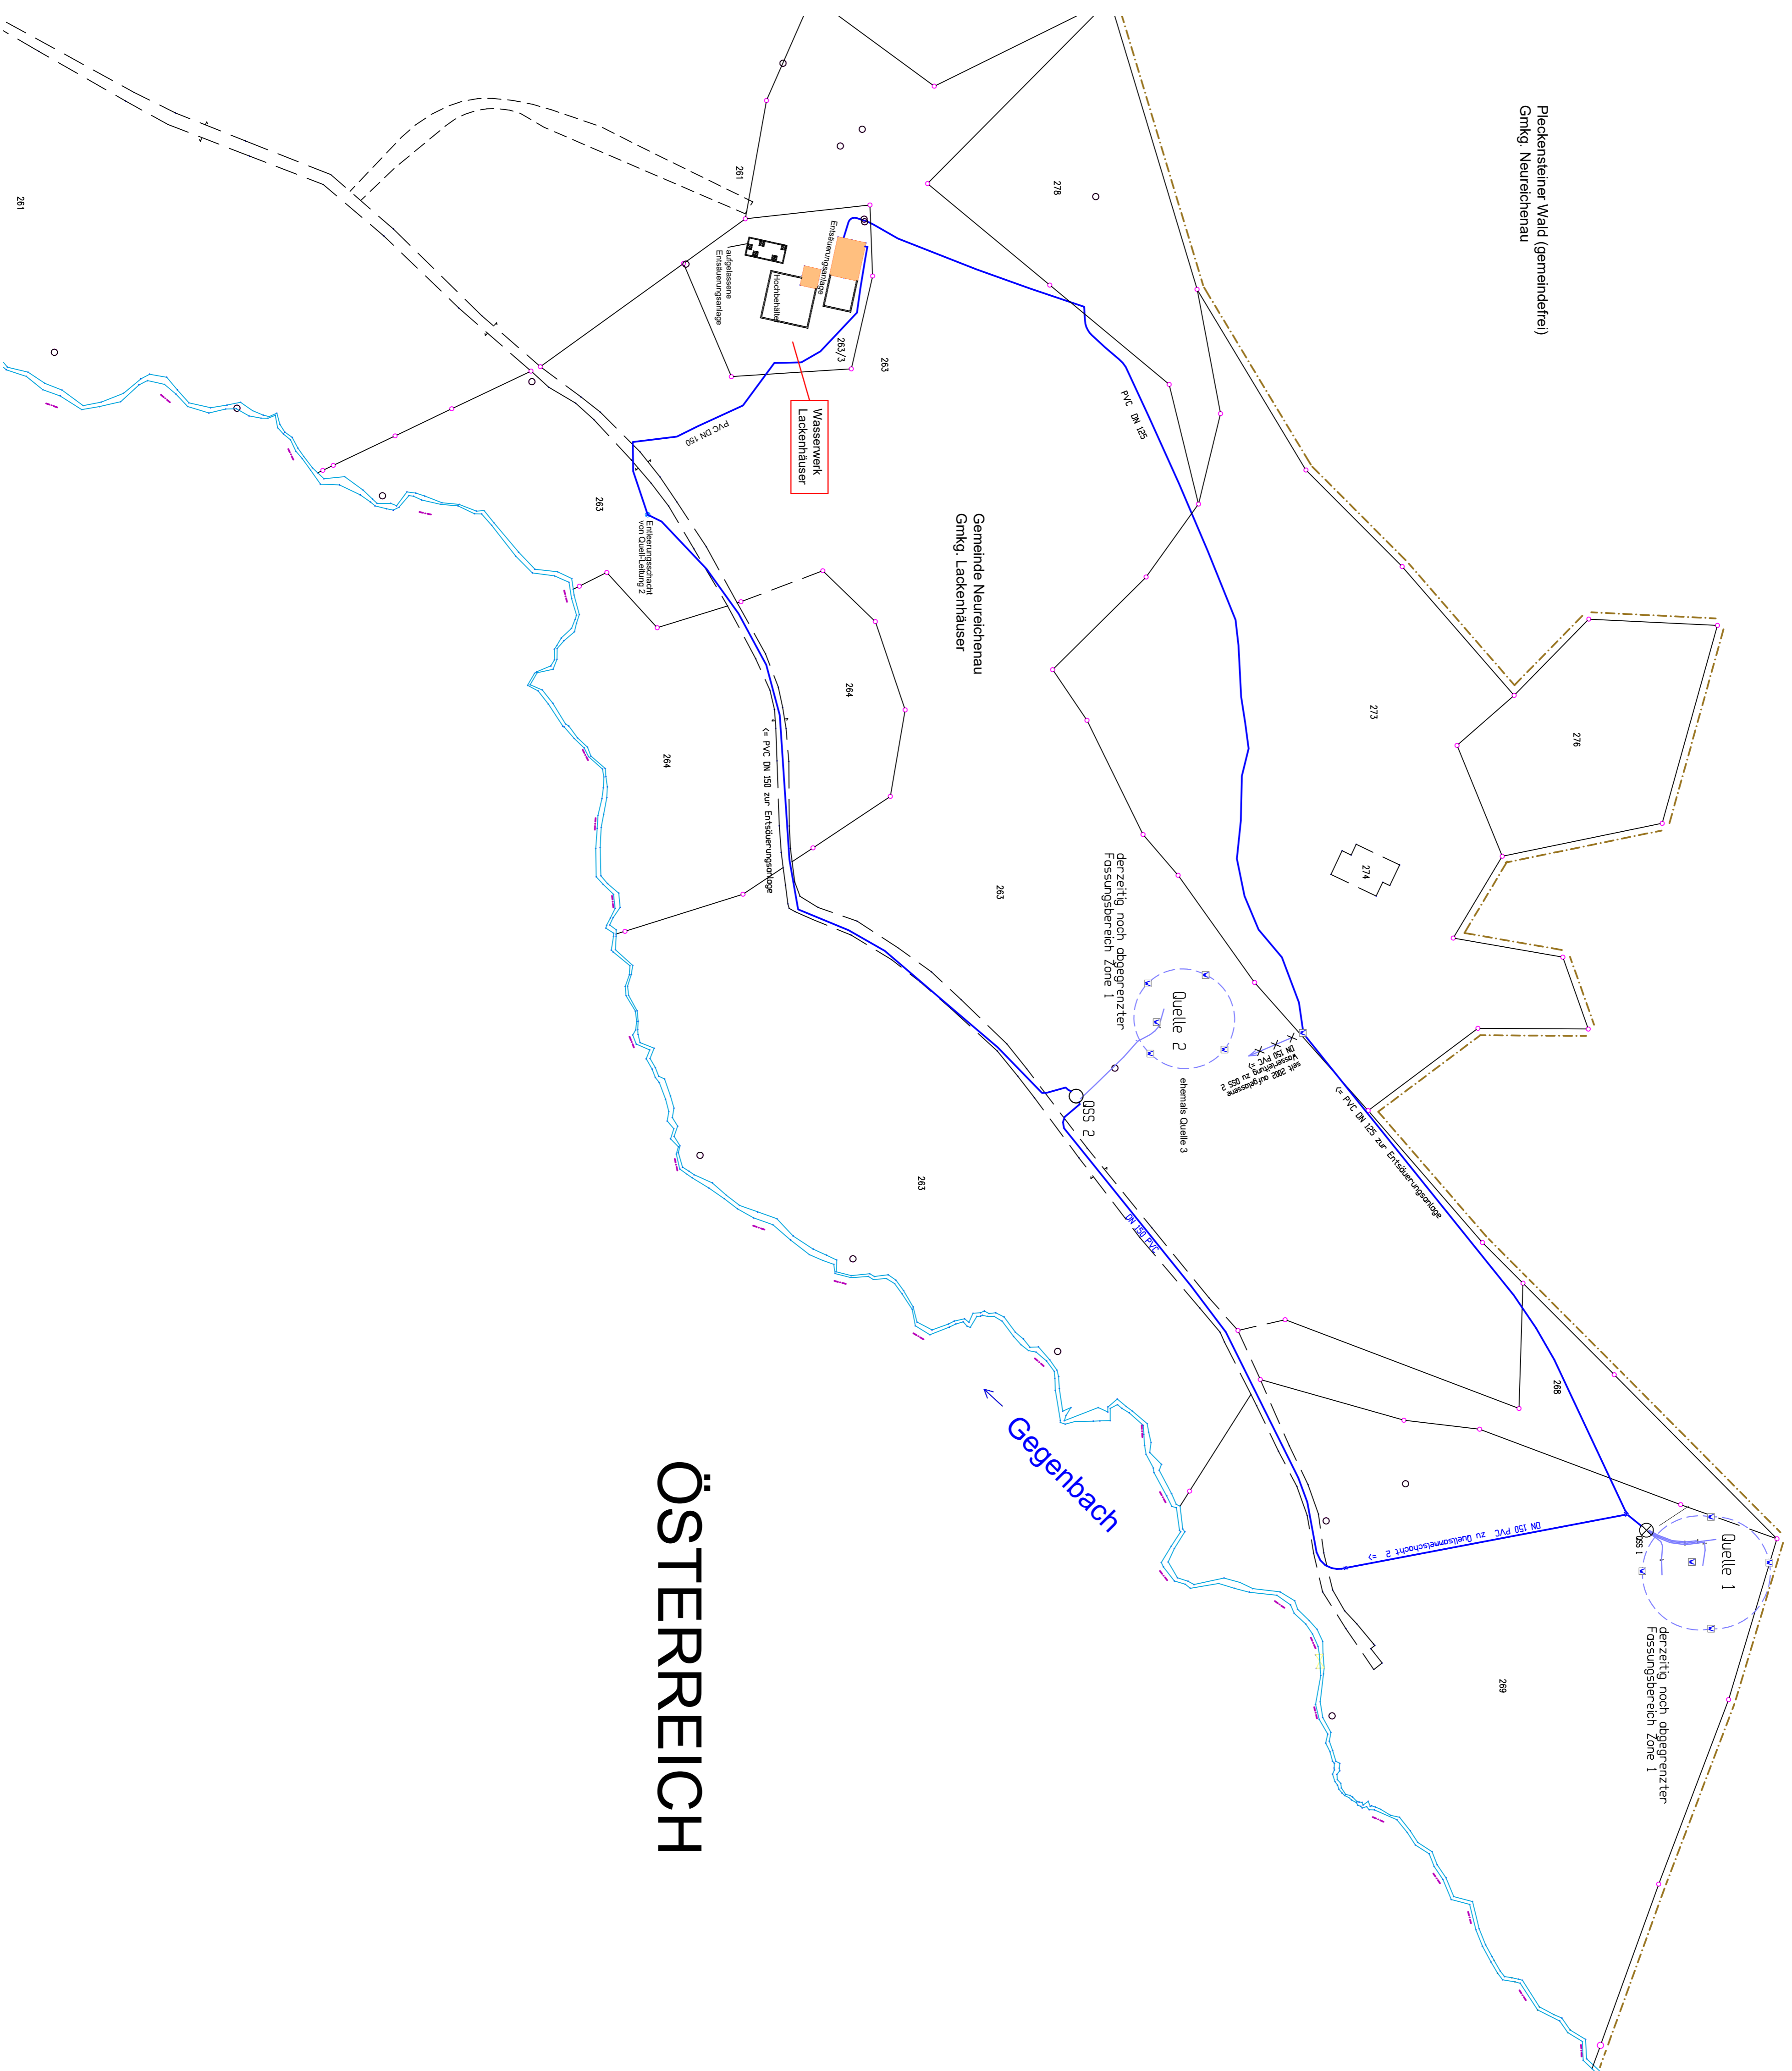


Quellgebiet Lackenhäuser

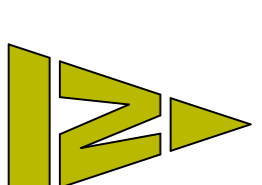

Pleckensteiner Wald (gemeindefrei)
Gmkg. Neureichenau

Gemeinde Neureichenau
Gmkg. Lackenhäuser

ÖSTERREICH

Index	Bemerkung	gebild. cm	Name	ggr. cm	Name
Status:	WASSERRECHTSANTRAG				
Vorname:	Wasserversorgung Neureichenau Entnahme und Ableitung von Grundwasser aus dem Quellgebiet Lackenhäuser		Anlage: A3		
Vorbektriffiger:	Gemeinde Neureichenau, Dreissesslstr. 8 94089 Neureichenau		Plan-Nr.:		
Landsite:	Freiung-Grödenau		Schutzvermerk/Polizeine:		
Gemeinde:	Neureichenau		entw. ggr. gpr.		
Vordatenreihen (M.N.):	LAGEPLAN Quellgebiet Lackenhäuser		entw. ggr. gpr.		
Maststab:	1 : 1.000		entw. ggr. gpr.		
Entwurfverfasser	Ing. Büro Dipl.-Ing. Andorfer 94136 Thyrnau		entw. ggr. gpr.		
Datum	15.04.2024		entw. ggr. gpr.		
	Unterschrift: Entwurfverfasser		Datum		
			Unterschrift: Vorbektriffiger		