


GRUNDRISS KG

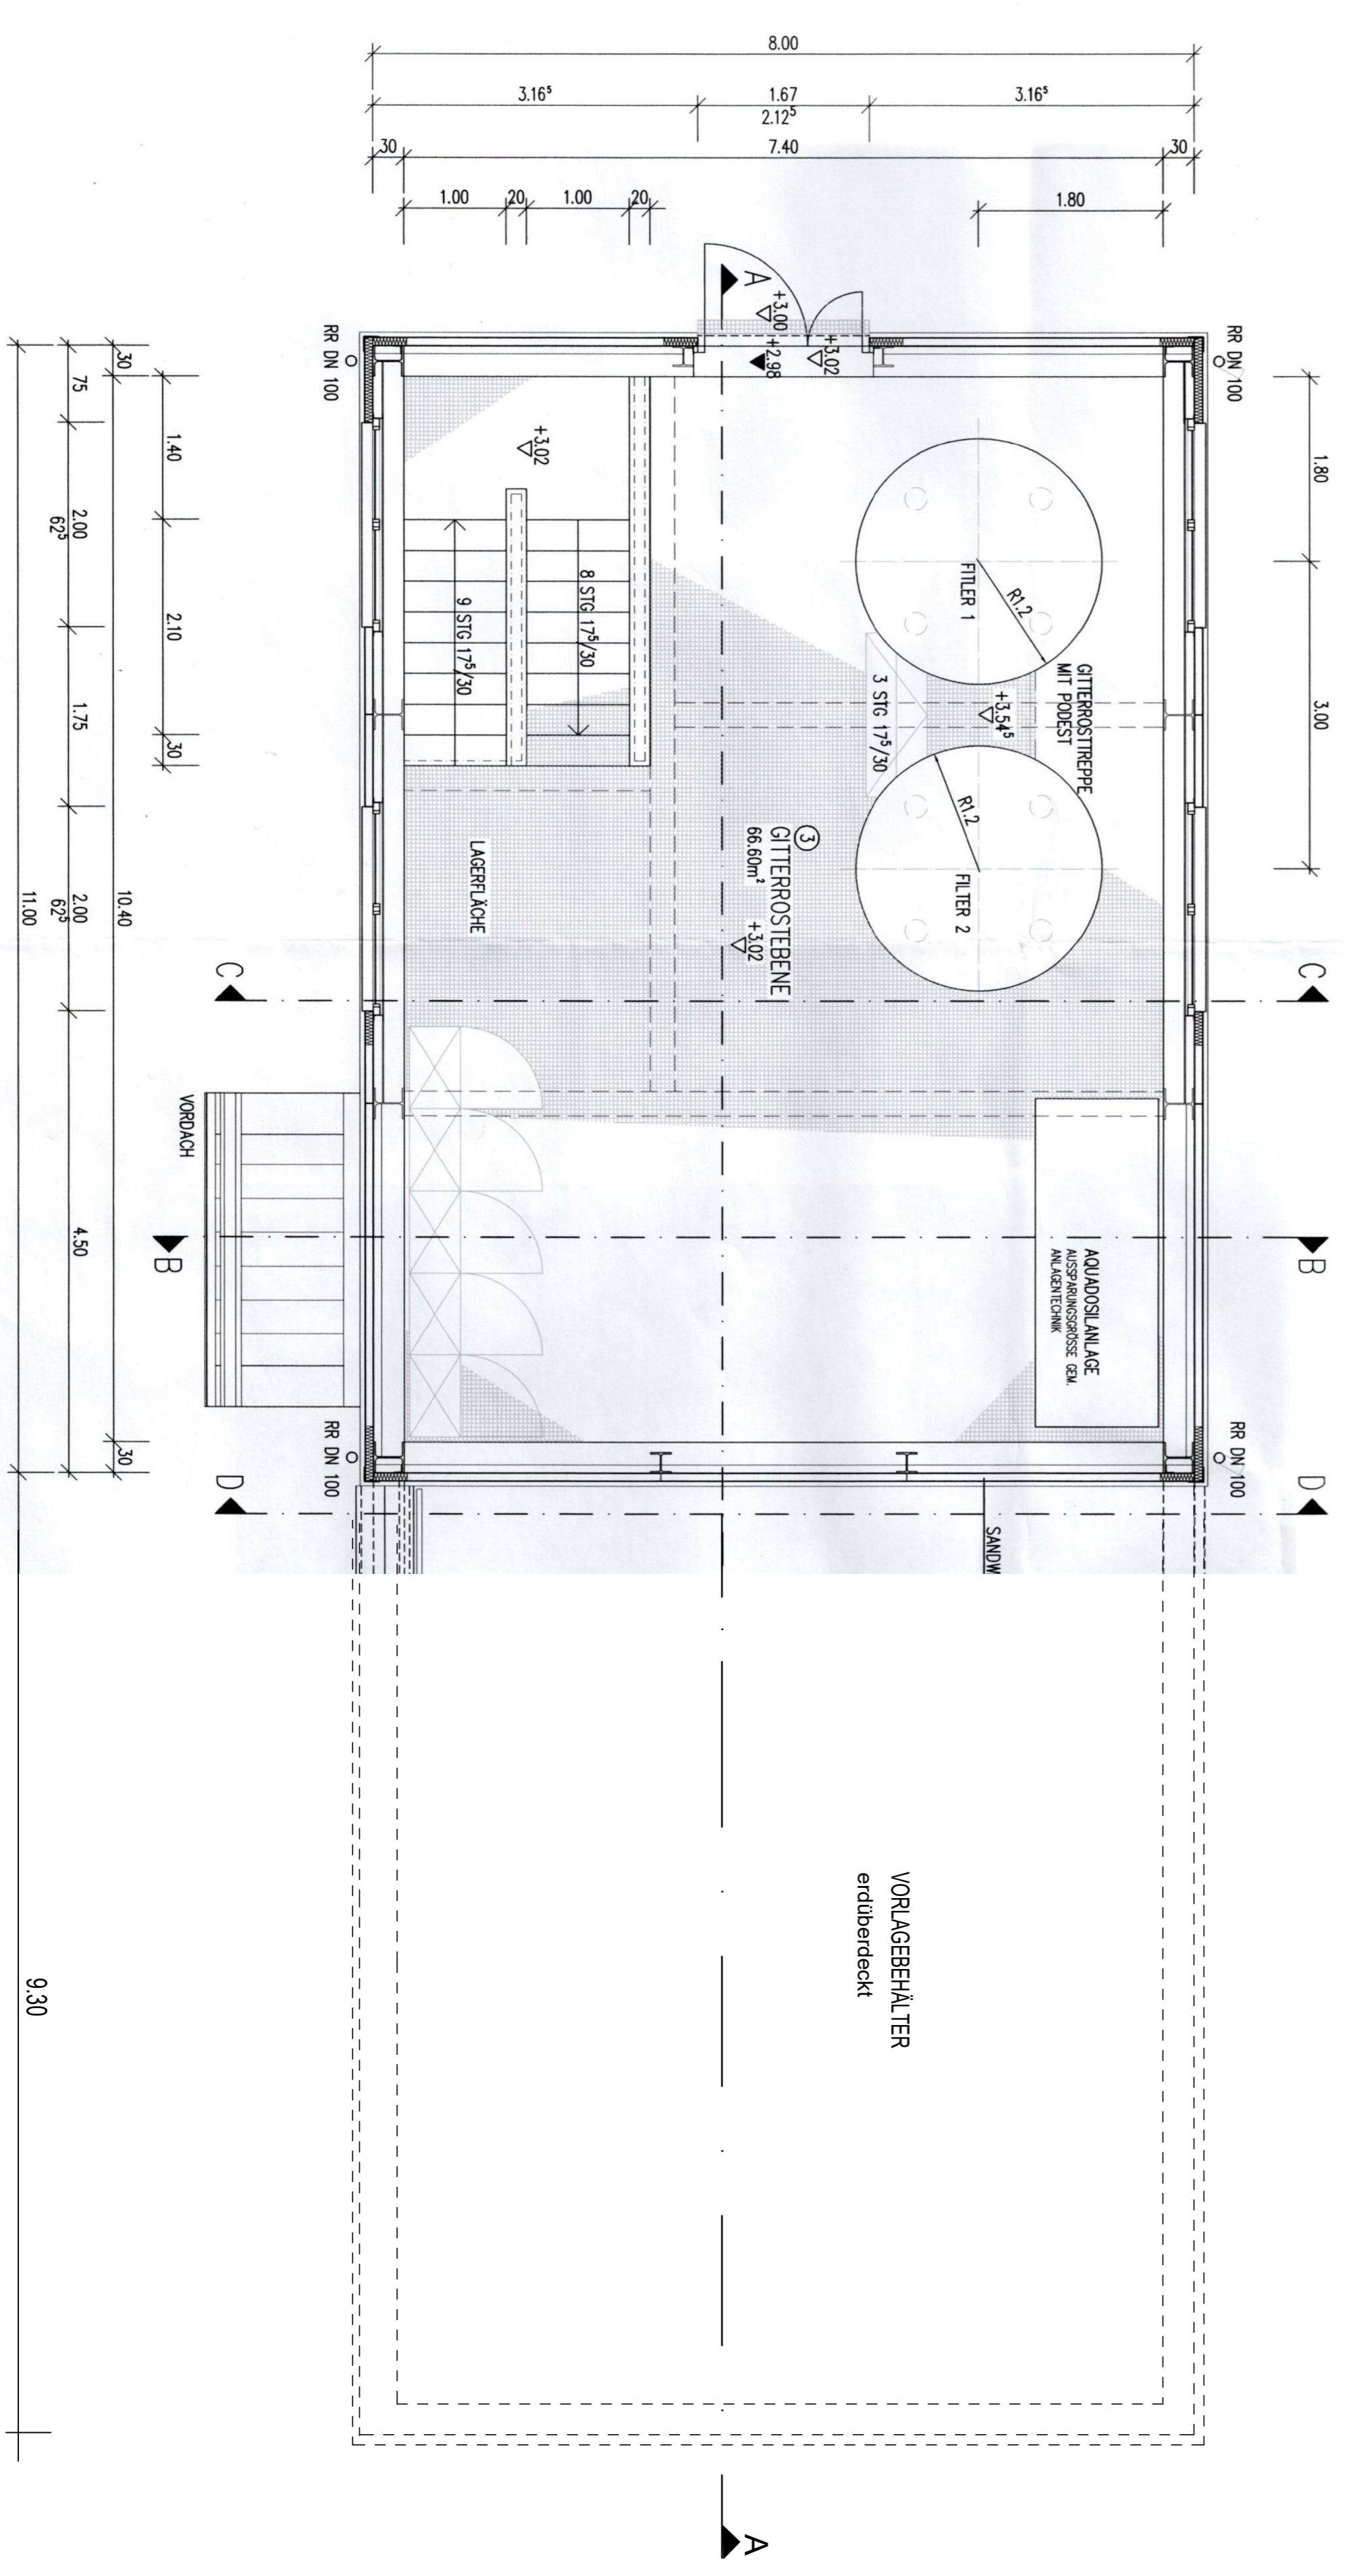

GRUNDRISS EG

Index	Bemerkung	gebänd. cm	Name	grpr. cm	Name
Status:	<b>WASSERRECHTSANTRAG</b>				
Vorbau:	Wasserversorgung Neureichenau Erdnahme und Ableitung von Grundwasser aus der NGA Lössablauer				
Vorbauverfänger:	Gemeinde Neureichenau, Dreissesslstr. 8 94089 Neureichenau Freyung-Ordenu				
Landsitz:	Neureichenau				
Gemeinde:	Neureichenau				
Vorbauverfänger (WU):	Schulzentrum/Doblesener				
Maststab:	1 : 50				
Entwurfverfasser:	Ing. Büro Dipl.-Ing. Andorfer Oberes Bergfeld 6 94136 Thyrnau Tel. 08501 / 355				
Datum:	15.04.2024	Unterschrift Entwurfverfasser	Datum:	15.04.2024	Unterschrift Vorbauverfänger