


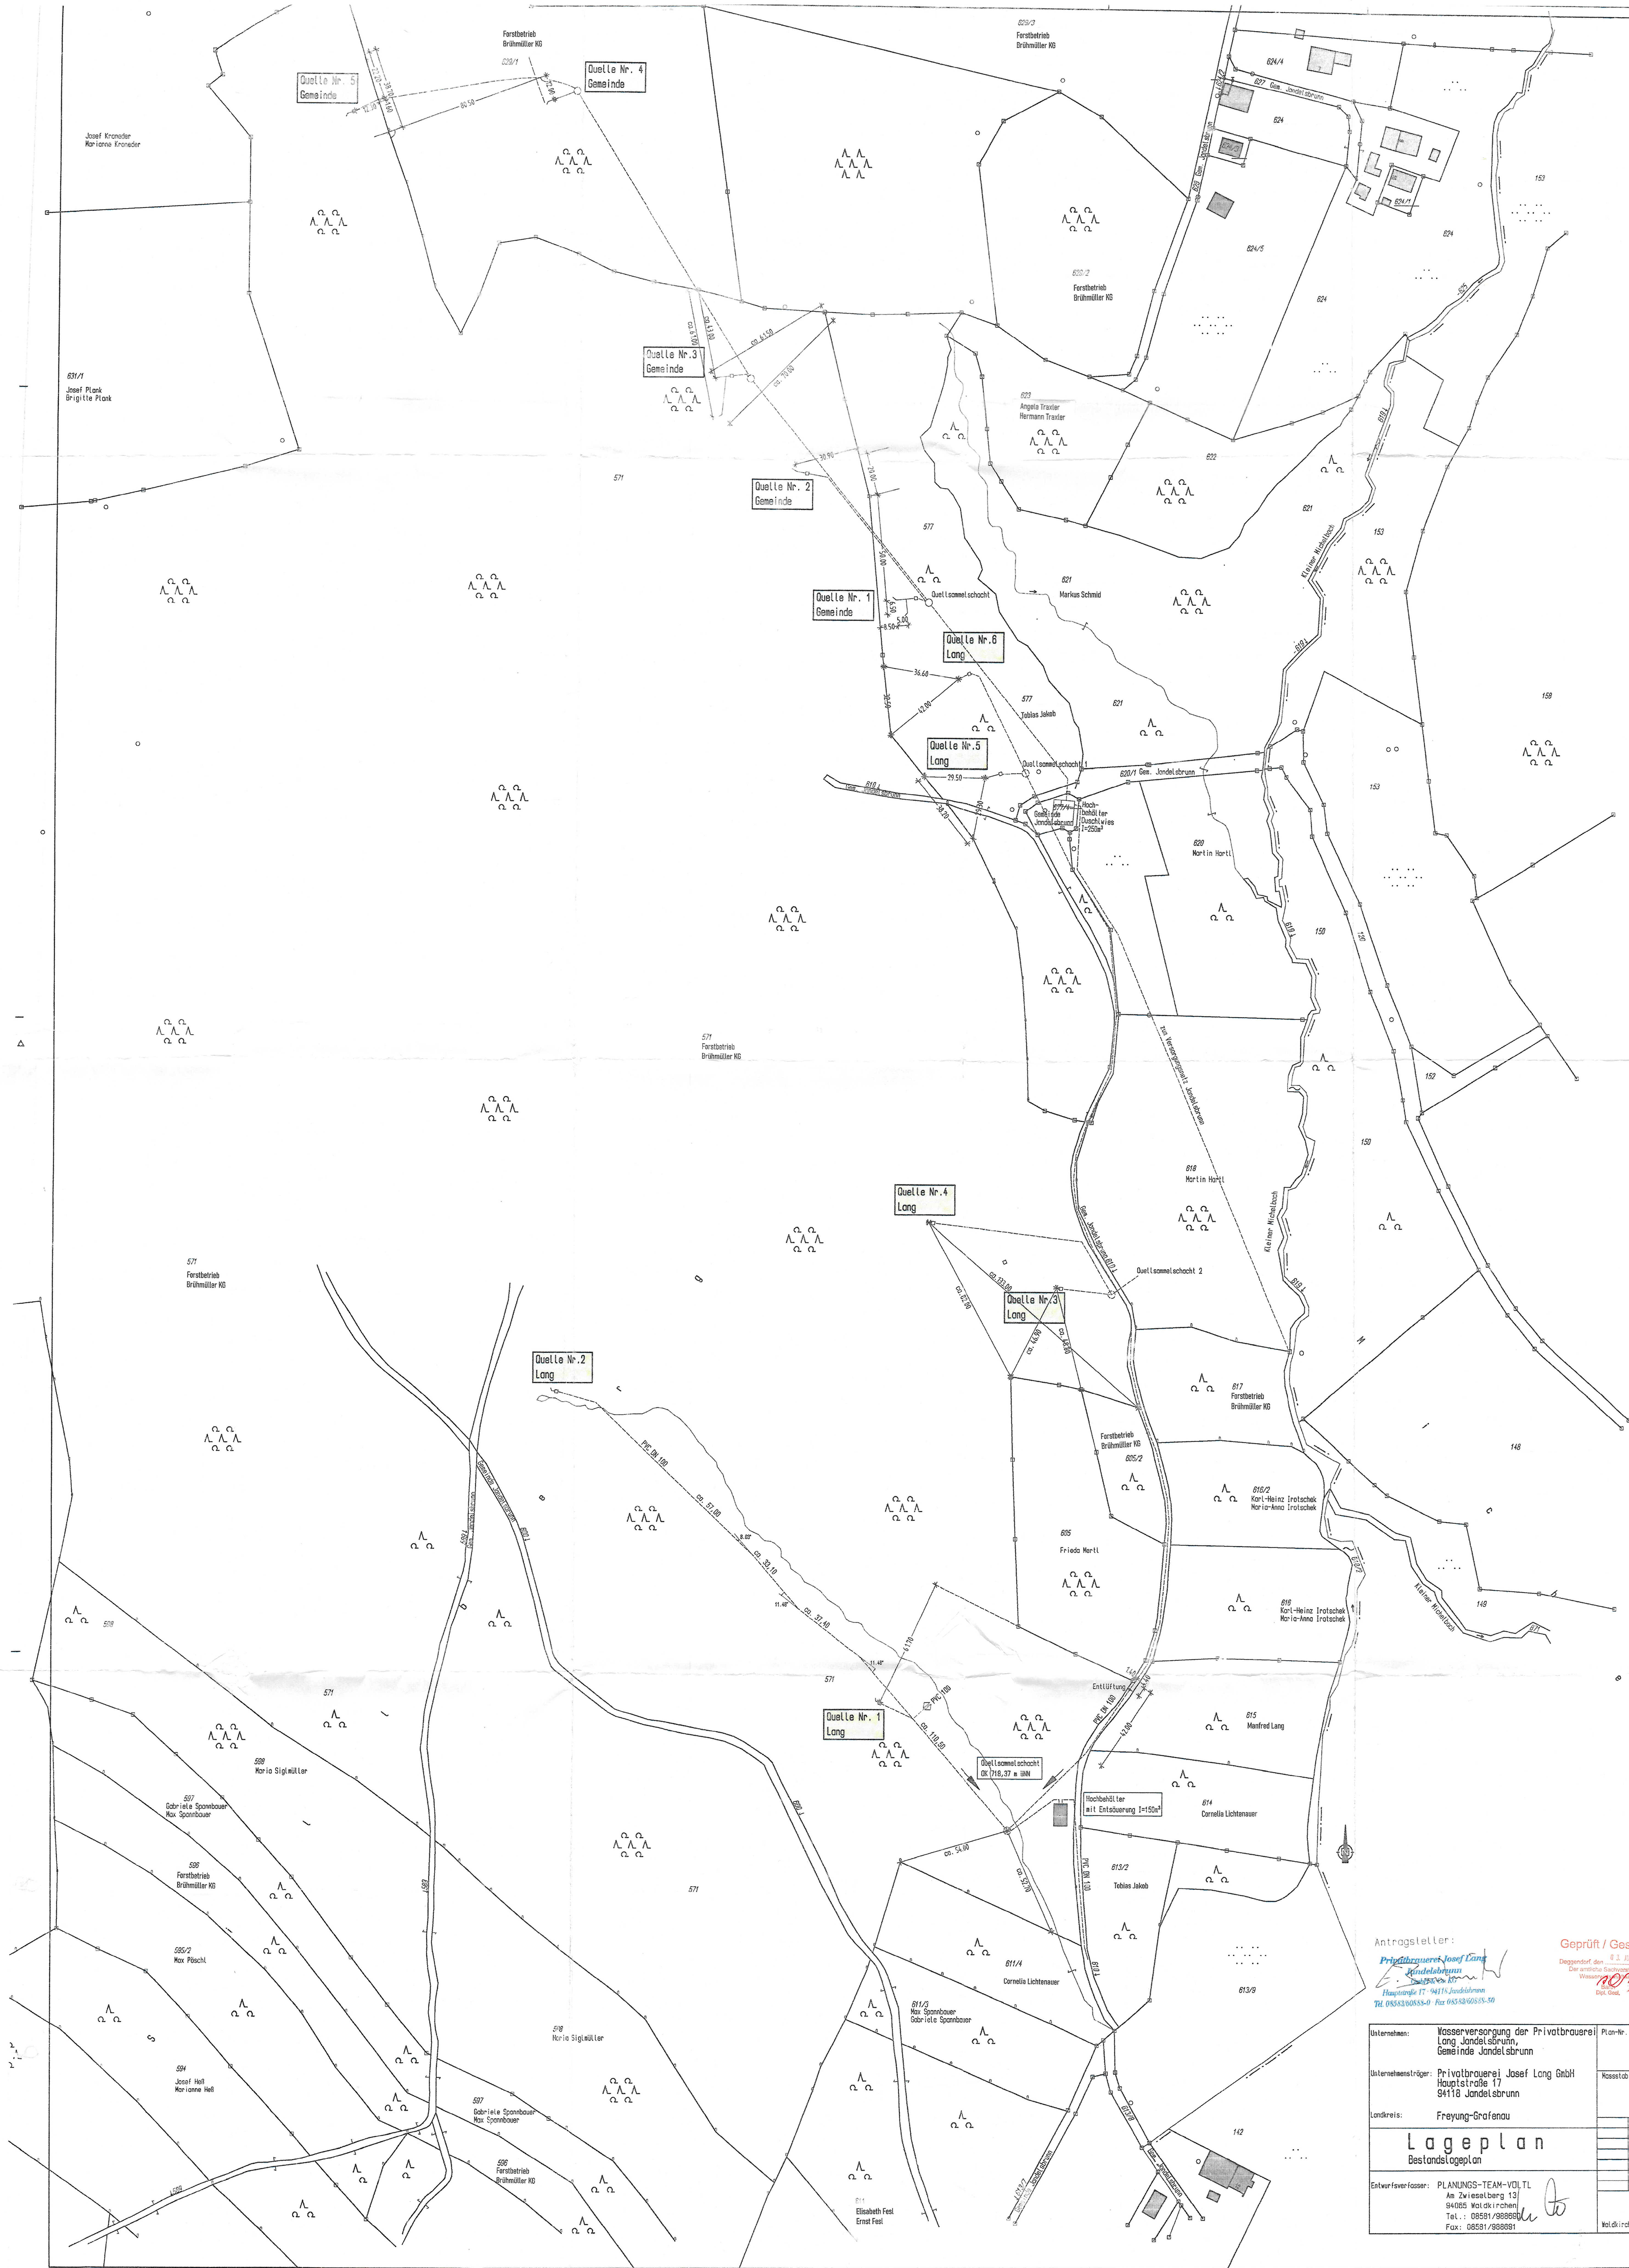

Unternehmen: Wasserversorgung der Privatbrauerei Long Jandelsbrunn, Gemeinde Jandelsbrunn

Unternehmensträger: Privatbrauerei Josef Long GmbH Hauptstraße 17 94118 Jandelsbrunn

Landkreis: Freyung-Grafenau

Entwurfverfasser: PLANUNGS-TEAM-VDTL Am Zwiessenberg 13 94085 Waldkirchen Tel.: 08581/98888 Fax: 08581/98889

Geprüft / Gesehen

6.3.2021

Der amtliche Sachverständige

Waldkirchen, am 18.04.2024

Plan-Nr.	4
Nassstab:	M=1:1000
Datum	
Seitenzahl	