
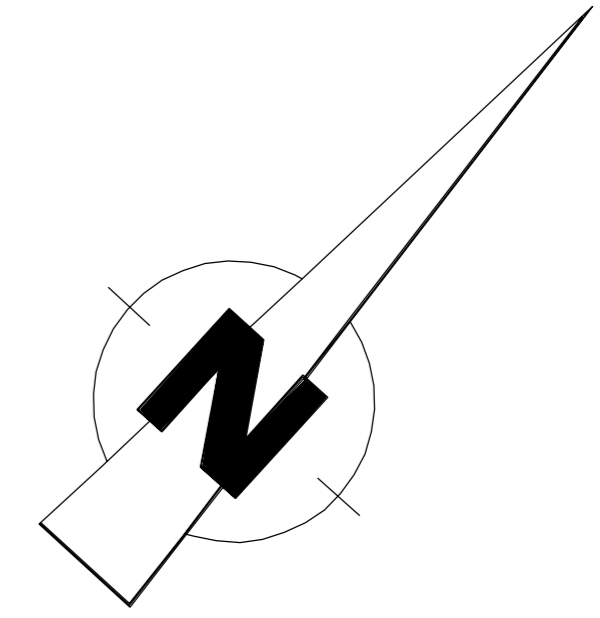
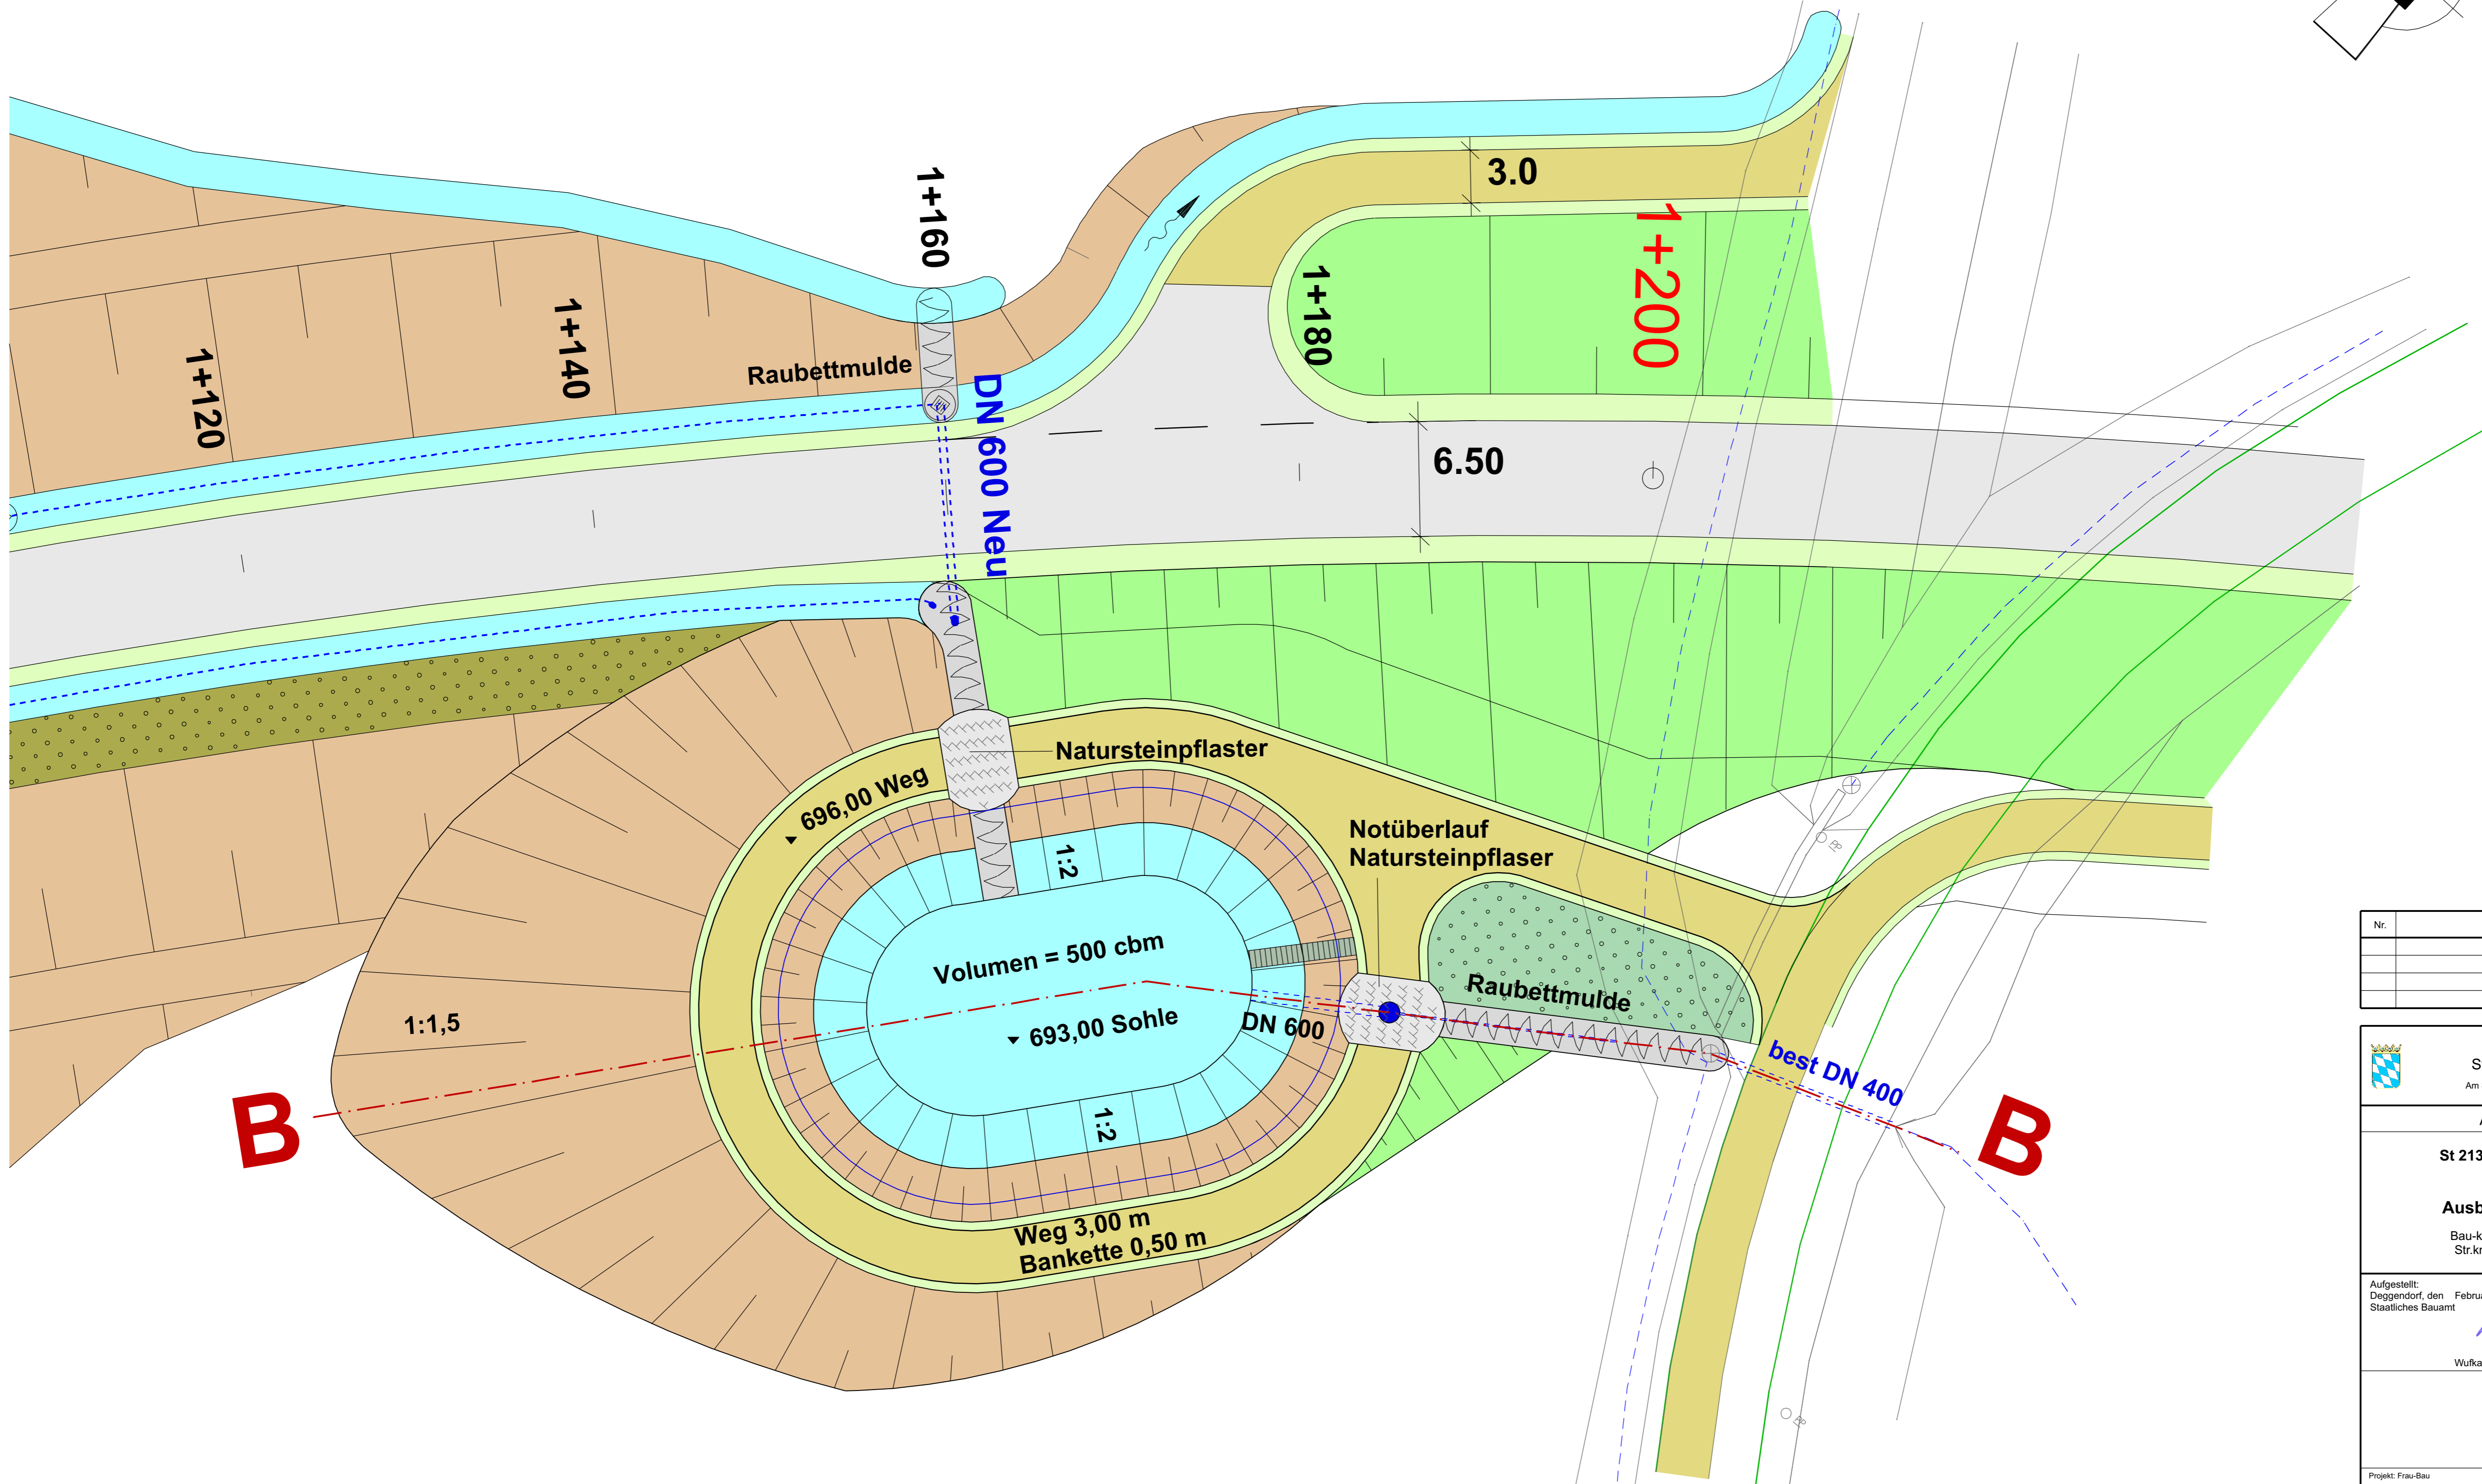


Längsschnitt B - B M = 1:200

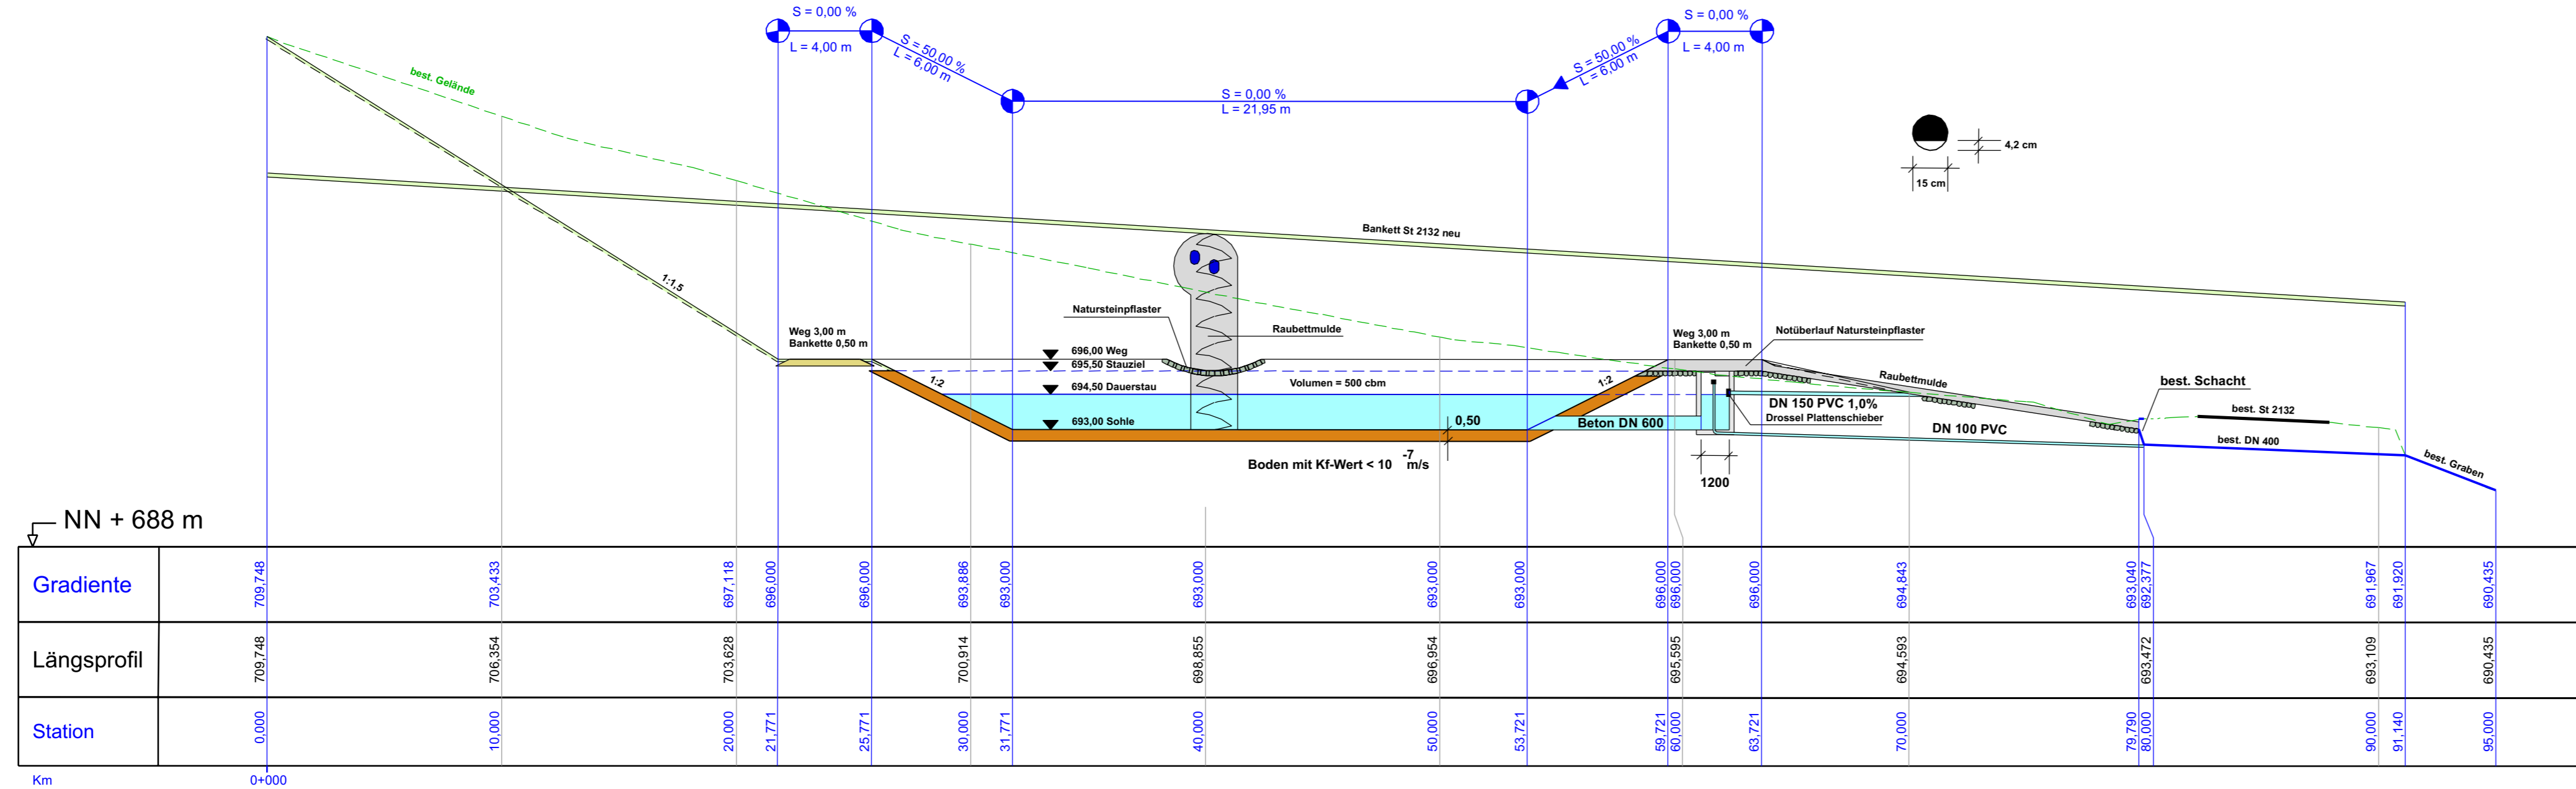

Projekt	Wasserrechtsantrag / Schutzgebietsantrag Flintzquelle		
Vorbereitender	Wasserversorgung Gemeinde Spiegelau		
Bearbeitung	Anlage 10.4b: RISWag-Ausbau St 2132 - Plan RRB 2	Maßstab	1:200
		Datum	19.01.2021
ANDERS & RAUM Sachverständigenbüro für Grundwasser Hintelsberg 2 - 84149 Velden / Vils			
Vorbereitender	Einbaufachverf.	Datum	19.01.2021
(Datum)	(Unterschrift)	(Datum)	(Unterschrift)

Nr.	Art der Änderung	Datum	Name

Freistaat Bayern Staatliches Bauamt Passau Am Schanzl 2, 94032 Passau, Tel. 0851/5017-01	Unterlage Blatt Nr. 2
	Datum Zeichen
Ausführungsplan St 2132, Zwiesel - Grafenau	bearbeitet Jan. 2008 Schmidt gezeichnet Jan. 2008 Meyer geprüft Jan. 2008 Lindinger-Hösl
Ausbau südl. Frauenau Bau-km 0+000 - Bau-km 2+630 Str.km 86.288 - Str.km 89.337	RRB 2 Maßstab 1:200
Aufgestellt: Deggendorf, den 19. Februar 2008 Staatliches Bauamt Wulka, Ltd. Baudirektor	Datum:
Projekt: Frau-Bau	Datum: